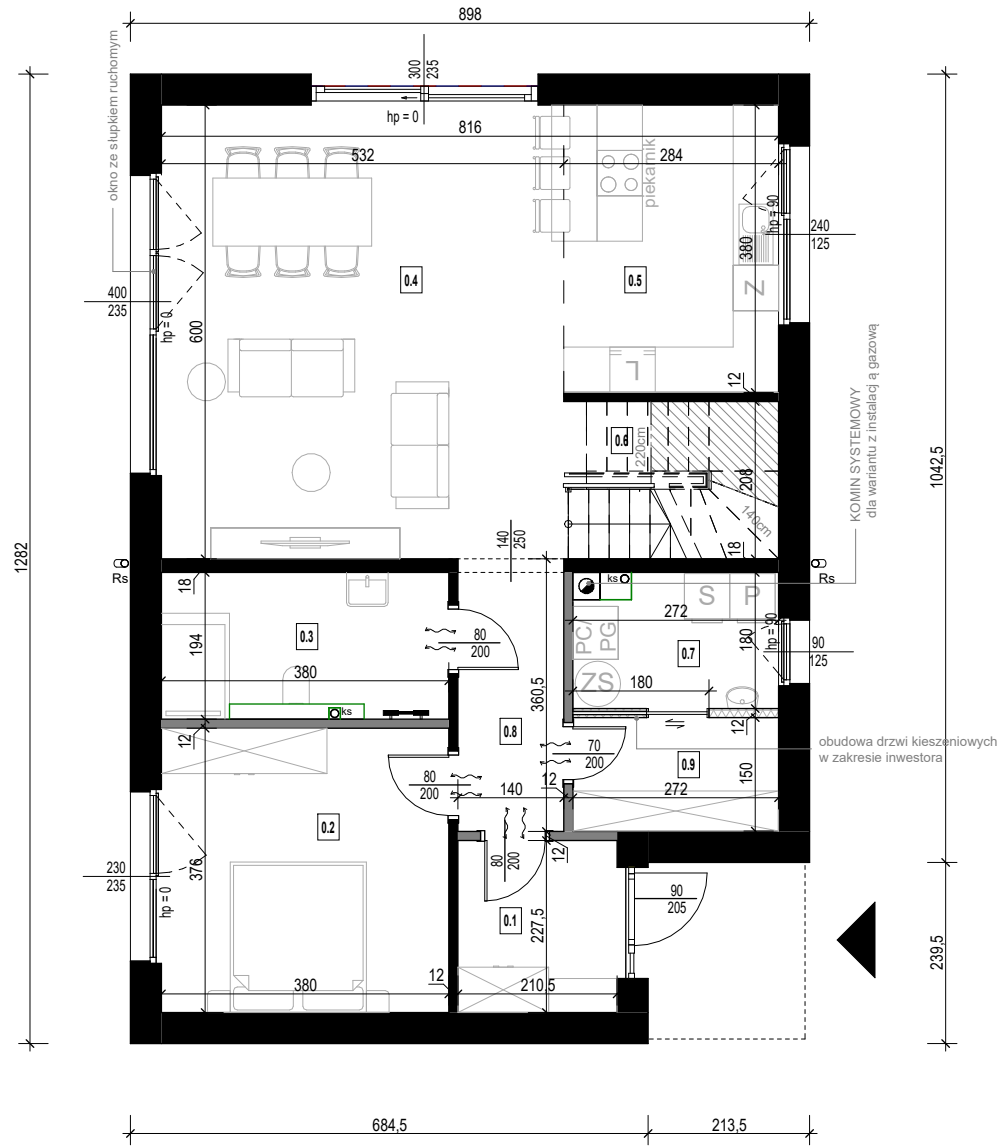




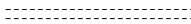


**Rzut parteru**  
skala 1:100



-  SKOS  
wysokość 140-220 cm
-  ŚCIANY NOŚNE  
prefabrykowane
-  ŚCIANY DZIAŁOWE  
prefabrykowane/ zabudowa lekka
-  ŚCIANY DZIAŁOWE  
zabudowa lekka
-  PODCIĄG

Przedstawiona aranżacja wnętrza ma charakter poglądowy, co oznacza, że elementy w postaci wyposażenia - mebli, drzwi wewnętrznych, urządzeń RTV i AGD widocznych na rysunkach nie stanowią przedmiotu zobowiązania dla P.Homes. Przedstawione wizualizacje mają charakter poglądowy, co oznacza, że elementy w postaci wyposażenia - oświetlenia, zieleni, mebli ogrodowych, urządzeń terenu, opasek zwirowych wokół budynku, wiat widocznych na rysunkach nie stanowią przedmiotu zobowiązania dla P.Homes. Przedmiot umowy stron wynikać będzie z dokumentacji projektowej, specyfikacji oraz treści umowy.

Zestawienie pomieszczeń parter		
Numer	Nazwa pomieszczenia	Pow. użytkowa
0.1	Wiatrołap	4,79 m <sup>2</sup>
0.2	Pokój 1	14,29 m <sup>2</sup>
0.3	Łazienka	7,35 m <sup>2</sup>
0.4	Pokój dzienny	32,32 m <sup>2</sup>
0.5	Kuchnia	10,79 m <sup>2</sup>
0.6	Przestrzeń pod schodami	1,90 m <sup>2</sup>
0.7	Pom. tech.	4,64 m <sup>2</sup>
0.8	Komunikacja	4,80 m <sup>2</sup>
0.9	Pom. gospodarcze	4,09 m <sup>2</sup>
<b>POWIERZCHNIA PARTERU</b>		<b>84,97 m<sup>2</sup></b>

- LEGENDA:
-  GRZEJNIK ŁAZIENKOWY ELEKTRYCZNY  
- W ZAKRESIE INWESTORA
  -  KOMIN SYSTEMOWY
  -  PION WENTYLACYJNY
  -  PION KANALIZACYJNY
  -  RURA SPUSTOWA
  -  ŚCIANKI INSTALACYJNE  
- W ZAKRESIE INWESTORA
  -  BALUSTRADY  
- W ZAKRESIE INWESTORA

Podcięcia wentylacyjne w drzwiach zgodnie z projektem technicznym instalacji sanitarnych.

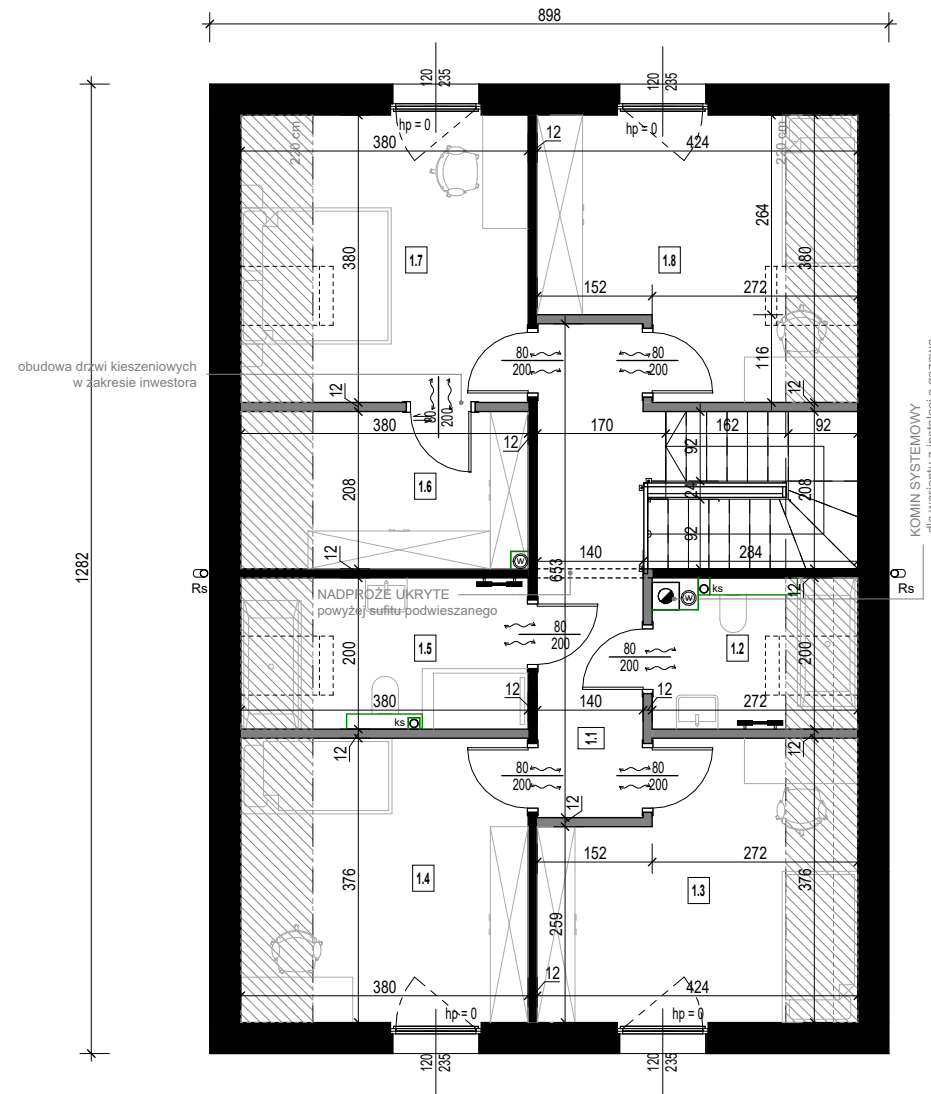







JEDNOSTKA PROJEKTOWA:  
**P. HOMES**<sup>®</sup>  
P.Homes Sp. z o.o. ul. Szarych Szeregów 27, 60-462 Poznań

NIEJSZE OPISANIE STANU UTWORU W ROZUMIENIU PRACA AUTORSKIEGO I PODLEGA OCHRONIE ZODJONE Z PRZEPISAMI TAM ZAWARTYMI. JAKIEKOLWIEK KOPLOWANIE, PRZEBIAROWANIE, SPOROWANIE LUB WYKONYWANIE WZGLĘDNE Z CELAMI, DLA KTÓREGO ZOSTAŁO PRZEDSTAWIONE BEZ ZOSTANIE WYKONYWANEJ JEST ZABRONIONE I STANOWI NARUSZENIE PRAW AUTORSKICH. THIS WORK IS COVERED BY COPYRIGHT LAW AND IS SUBJECT TO PROTECTION IN ACCORDANCE WITH COPYRIGHT REGULATIONS. COPYING, MODIFYING, DISTRIBUTING OR APPLICATION OF THIS WORK IN A MANNER INCOMPATIBLE WITH THE SET PURPOSE WITHOUT THE EXPLICIT PERMISSION FROM THE COPYRIGHT OWNER IS PROHIBITED AND WILL BE CONSIDERED AS COPYRIGHT INFRINGEMENT.

<b>KARTA BUDYNKU P4</b>	
BRANŻA:	ARCHITEKTONICZNA
TYTUŁ RYSUNKU:	<b>RZUT PARTERU</b>
NR RYSUNKU:	<b>PK_A_001</b>
SKALA:	<b>1 : 100</b>


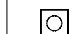


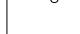

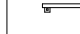
**Rzut poddasza**  
skala 1:100



-  SKOS  
wysokość 140-220 cm
-  ŚCIANY NOŚNE  
prefabrykowane
-  ŚCIANY DZIAŁOWE  
prefabrykowane/ zabudowa lekka
-  ŚCIANY DZIAŁOWE  
zabudowa lekka
-  PODCIĄG

Przedstawiona aranżacja wnętrza ma charakter poglądowy, co oznacza, że elementy w postaci wyposażenia - mebli, drzwi wewnętrznych, urządzeń RTV i AGD widocznych na rysunkach nie stanowią przedmiotu zobowiązania dla P.Homes. Przedstawione wizualizacje mają charakter poglądowy, co oznacza, że elementy w postaci wyposażenia - oświetlenia, zieleni, mebli ogrodowych, urządzeń terenu, opasek zwirowych wokół budynku, wiat widocznych na rysunkach nie stanowią przedmiotu zobowiązania dla P.Homes. Przedmiot umowy stron wynikać będzie z dokumentacji projektowej, specyfikacji oraz treści umowy.

Zestawienie pomieszczeń poddasze		
Numer	Nazwa	Pow. użytkowa
1.1	Komunikacja	9,55 m <sup>2</sup>
1.2	Łazienka	4,20 m <sup>2</sup>
1.3	Pokój 1	12,37 m <sup>2</sup>
1.4	Pokój 2	12,50 m <sup>2</sup>
1.5	Łazienka	6,62 m <sup>2</sup>
1.6	Garderoba	6,86 m <sup>2</sup>
1.7	Pokój 3	12,63 m <sup>2</sup>
1.8	Pokój 4	12,54 m <sup>2</sup>
<b>POWIERZCHNIA PODDASZA</b>		<b>77,26 m<sup>2</sup></b>

- LEGENDA:
-  GRZEJNIK ŁAZIENKOWY ELEKTRYCZNY  
- W ZAKRESIE INWESTORA
  -  KOMIN SYSTEMOWY
  -  PION WENTYLACYJNY
  -  PION KANALIZACYJNY
  -  RURA SPUSTOWA
  -  ŚCIANKI INSTALACYJNE  
- W ZAKRESIE INWESTORA
  -  BALUSTRADY  
- W ZAKRESIE INWESTORA

Podcięcia wentylacyjne w drzwiach zgodnie z projektem technicznym instalacji sanitarnych.



JEDNOSTKA PROJEKTOWA:  
**P. HOMES**<sup>®</sup>  
P.Homes Sp. z o.o. ul. Szarych Szeregów 27, 60-462 Poznań

Niniejsze opracowanie stanowi utwór w rozumieniu prawa autorskiego i podlega ochronie zgodnie z przepisami o prawie autorskim i prawach pokrewnych. Wszelkie formy nielegalnego rozpowszechniania, kopiowania, modyfikacji, dystrybucji lub wykorzystania bez zgody P.Homes Sp. z o.o. są surowo zabronione. Wszelkie prawa autorskie są zastrzeżone. Wszelkie prawa zastrzeżone. Wszelkie prawa zastrzeżone. Wszelkie prawa zastrzeżone.

<b>KARTA BUDYNKU P4</b>	
BRANŻA:	ARCHITEKTONICZNA
TYTUŁ RYSUNKU:	<b>RZUT PODDASZA</b>
NR RYSUNKU:	<b>PK_A_002</b>
SKALA:	<b>1 : 100</b>