



Rzut parteru skala 1:100

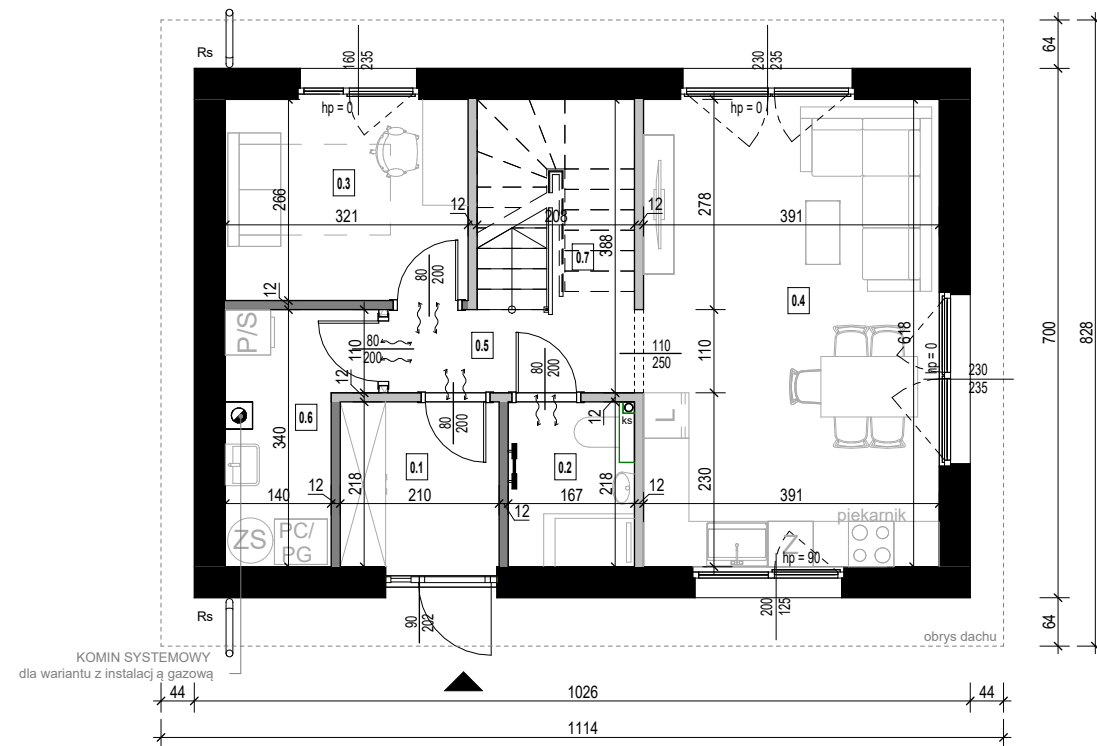

Rzut poddasza skala 1:100

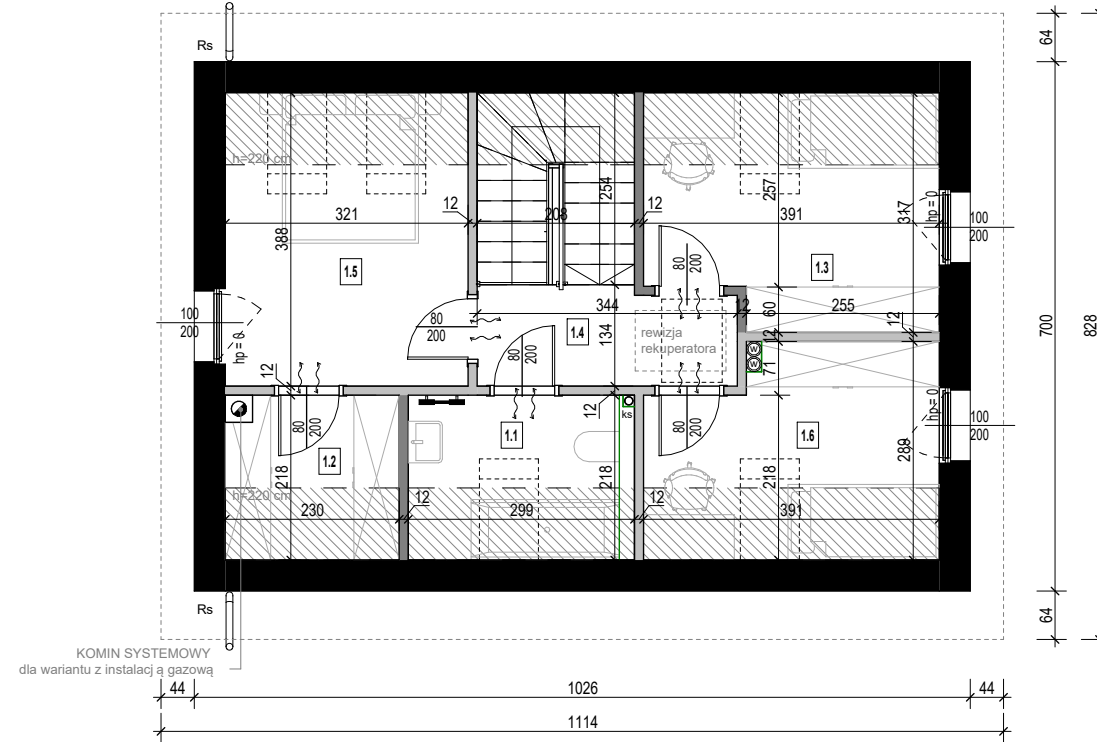

- SKOS
wysokość 140-220 cm
- ŚCIANY NOŚNE
prefabrykowane
- ŚCIANY DZIAŁOWE
prefabrykowane/ zabudowa lekka
- ŚCIANY DZIAŁOWE
zabudowa lekka
- PODCIĄG

Zestawienie pomieszczeń_parter		
Numer	Nazwa pomieszczenia	Pow. użytkowa
0.1	Wiatrołap	4,58 m ²
0.2	Łazienka	3,62 m ²
0.3	Pokój 1	8,54 m ²
0.4	Salon z aneksem	24,16 m ²
0.5	Komunikacja	3,86 m ²
0.6	Pom. techniczne	5,32 m ²
0.7	Przestrzeń pod schodami	1,99 m ²
POWIERZCHNIA PARTERU		52,08 m²

Zestawienie pomieszczeń_poddasza		
Numer	Nazwa	Pow. użytkowa
1.1	Łazienka	5,07 m ²
1.2	Garderoba	3,79 m ²
1.3	Pokój 1	9,70 m ²
1.4	Komunikacja	4,42 m ²
1.5	Sypialnia	10,92 m ²
1.6	Pokój 2	8,39 m ²
POWIERZCHNIA PODDASZA		42,29 m²

- LEGENDA:
- GRZEJNIK ŁAZIENKOWY ELEKTRYCZNY
- W ZAKRESIE INWESTORA
 - KOMIN SYSTEMOWY
 - PION WENTYLACYJNY
 - PION KANALIZACYJNY
 - RURA SPUSTOWA
 - ŚCIANKI INSTALACYJNE
- W ZAKRESIE INWESTORA
 - BALUSTRADY
- W ZAKRESIE INWESTORA

Podcięcia wentylacyjne w drzwiach zgodnie z projektem technicznym instalacji sanitarnych.



JEDNOSTKA PROJEKTOWA:
P. HOMES[®]
P.Homes Sp. z o.o. ul. Szarych Szeregów 27, 60-462 Poznań

NIEŁIŠE OPRAWIANIE I STANÓW UTWORÓW W ROZUMIENIU PRAWA AUTORSKIEGO I PODLEGA OCHRONIE ZODJONE Z PRZEPISAMI TAKI ZAMARTYMI. JAKOŚĆ I KOPIONIE KOPIONANE, PRZEPARABIANIE, SPORABIANIE LUB WYKONYWANIE WZROKÓWNE I SŁUCHÓWNE ZOSTAJĄ PROTEKOWANE BEZ ZJODNY I SPRAWNOJĄ JEST ZABRONIONE I STANOWI NARUŠENIE PRAW AUTORSKICH. THIS WORK IS COVERED BY COPYRIGHT LAW AND IS SUBJECT TO PROTECTION IN ACCORDANCE WITH COPYRIGHT REGULATIONS. COPYING, MODIFYING, DISTRIBUTING OR APPLICATION OF THIS WORK IN A MANNER INCOMPATIBLE WITH THE SET PURPOSE WITHOUT THE EXPLICIT PERMISSION FROM THE COPYRIGHT OWNER IS PROHIBITED AND WILL BE CONSIDERED AS COPYRIGHT INFRINGEMENT.

KARTA BUDYNKU P7	
BRANŻA:	ARCHITEKTONICZNA
TYTUŁ RYSUNKU:	RZUTY
NR RYSUNKU:	PK_A_001
SKALA:	1 : 100

Przedstawiona aranżacja wnętrza ma charakter poglądowy, co oznacza, że elementy w postaci wyposażenia - mebli, drzwi wewnętrznych, urządzeń RTV i AGD widocznych na rysunkach nie stanowią przedmiotu zobowiązania dla P.Homes. Przedstawione wizualizacje mają charakter poglądowy, co oznacza, że elementy w postaci wyposażenia - oświetlenia, zieleni, mebli ogrodowych i urządzeń terenu, opasek zwirowych wokół budynku, wiat widocznych na rysunkach nie stanowią przedmiotu zobowiązania dla P.Homes. Przedmiot umowy stron wynikać będzie z dokumentacji projektowej, specyfikacji oraz treści umowy.