


Rzut poddasza
skala 1:100

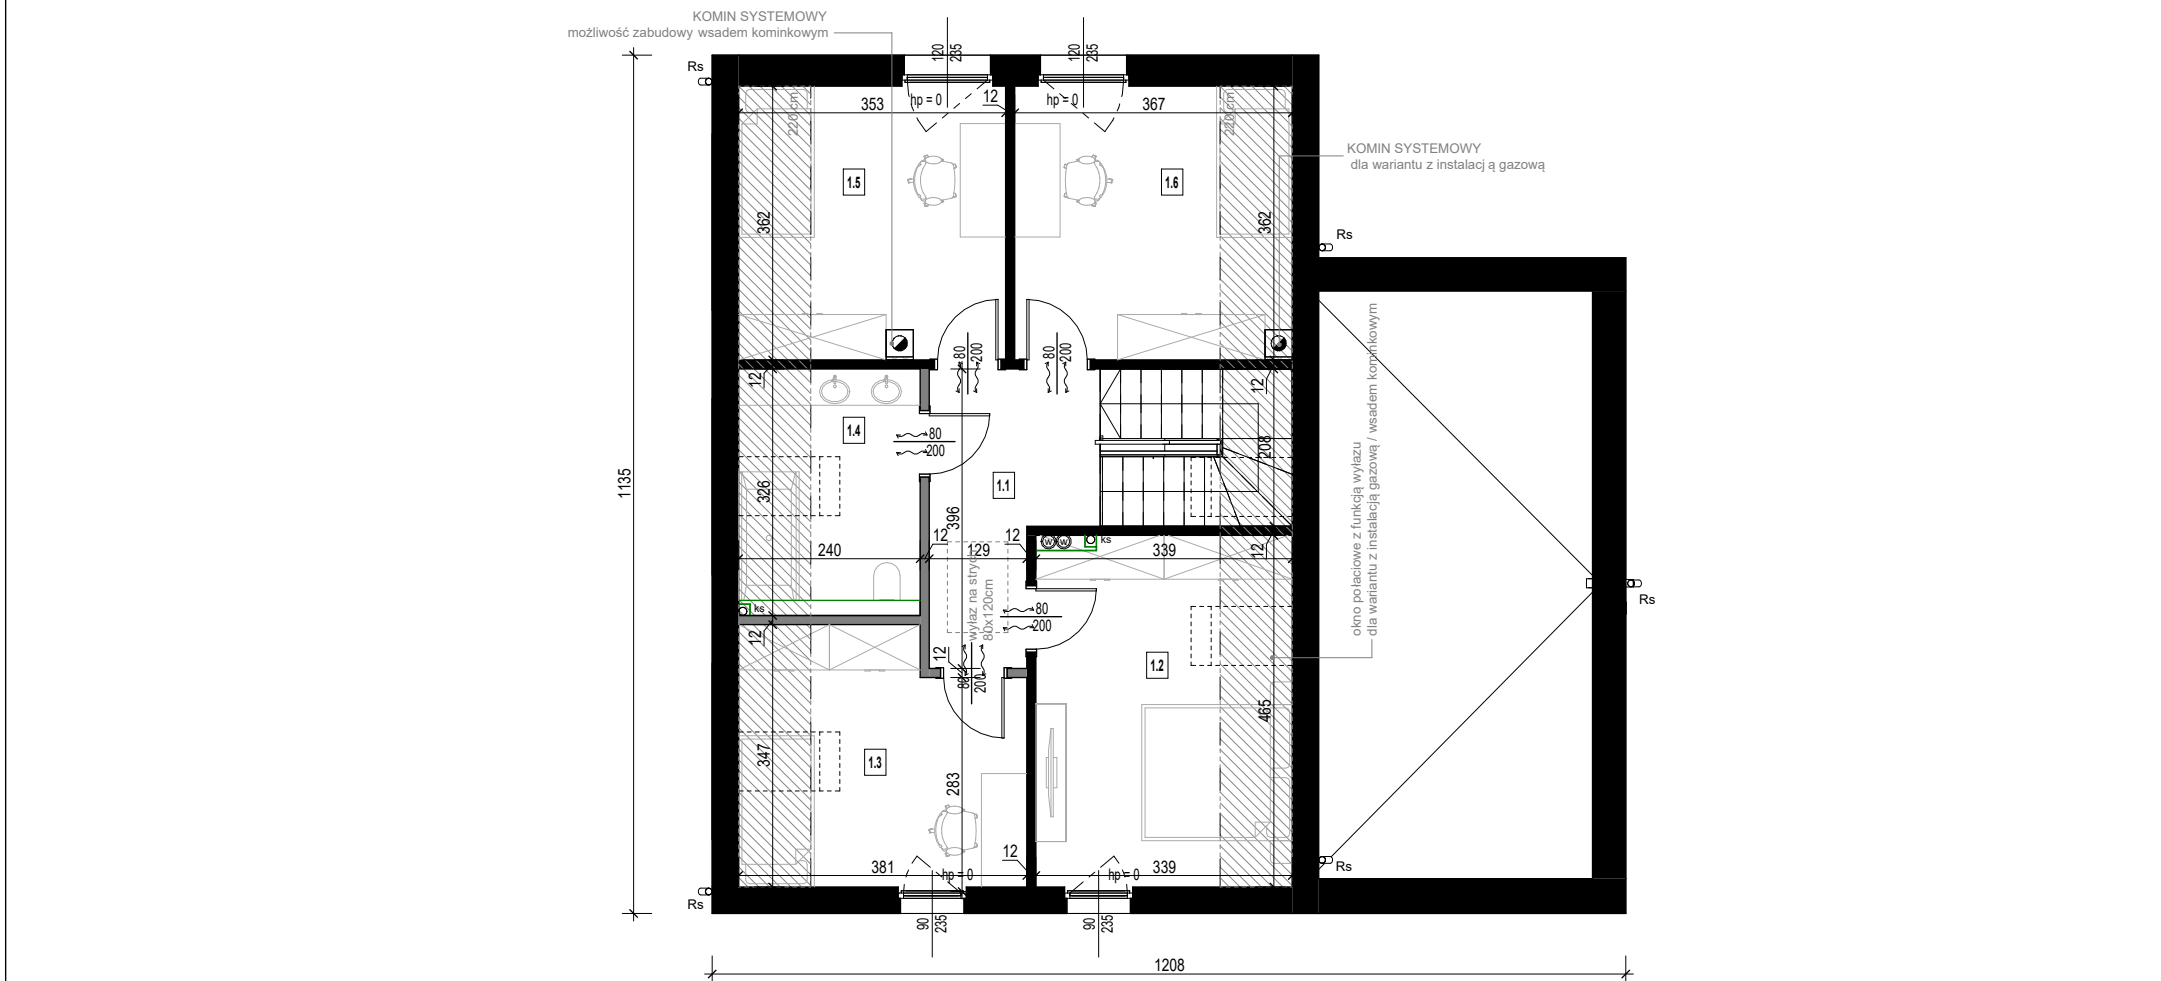

SKOS
wysokość 140-220 cm

ŚCIANY NOŚNE
prefabrykowane

ŚCIANY DZIAŁOWE
prefabrykowane/ zabudowa lekka

Przedstawiona aranżacja wnętrz ma charakter poglądowy, co oznacza, że elementy w postaci wyposażenia - mebli, drzwi wewnętrznych, urządzeń RTV i AGD widocznych na rysunkach nie stanowią przedmiotu zobowiązania dla P.Homes. Przedstawione wizualizacje mają charakter poglądowy, co oznacza, że elementy w postaci wyposażenia - oświetlenia, zieleni, mebli ogrodowych/twardzieli terenu, opasek żwirowych wokół budynku, wiat widocznych na rysunkach nie stanowią przedmiotu zobowiązania dla P. Homes. Przedmiot umowy stron wynikać będzie z dokumentacji projektowej, specyfikacji oraz treści umowy.

Zestawienie pomieszczeń piętro

Numer	Nazwa	Pow. użytkowa
1.1	Komunikacja	7,13 m ²
1.2	Sypialnia	13,39 m ²
1.3	Pokój	10,58 m ²
1.4	Łazienka	6,26 m ²
1.5	Pokój	10,91 m ²
1.6	Pokój	11,49 m ²
POWIERZCHNIA PODDASZA		59,75 m ²

LEGENDA:

- | | |
|---|---|
|  | GRZEJNIK ŁAZIENKOWY ELEKTRYCZNY
- W ZAKRESIE INWESTORA |
|  | KOMIN SYSTEMOWY |
|  | PION WENTYLACYJNY |
|  | PION KANALIZACYJNY |
|  | RURA SPUSTOWA - ODWODNIENIE DACHU |
|  | NAWIEW POWIETRZA DO KOMINKA POD POSADZKĄ |
|  | ŚCIANKI INSTALACYJNE
- W ZAKRESIE INWESTORA |
|  | BALUSTRADY
- W ZAKRESIE INWESTORA |

Podcięcia wentylacyjne w drzwiach zgodnie z projektem technicznym instalacji sanitarnych



JEDNOSTKA PROJEKTOWA:

P. HOMES®

P.Homes Sp. z o.o. ul. Szarych Szeregów 27, 60-462 Poznań

Niniejsze opracowanie stanowi utwór w rozumieniu prawa autorskiego i podlega ochronie zgodnie z przepisami tak zawartymi jakkolwiek kopiowanie, przetwarzanie, udostępnianie lub wykorzystywanie niezgodne z celem, dla którego zostało przygotowane bez zgody osoby uprawnionej jest zabronione i stanowiłoby naruszenie praw autorskich. This work is covered by copyright and is subject to protection in accordance with copyright regulations. Copying, modifying, distributing or application of this work in a manner incompatible with the set purpose without the explicit permission from the copyright owner is prohibited and may be considered as copyright infringement.

KARTA BUDYNKU P5

BRANŻA: ARCHITEKTONICZNA

TYTUŁ RYSUNKU: **RZUT PODDASZA**

NR RYSUNKU:	SKALA:
PK_A_002	1 : 100

SKALA:	1 : 100
--------	---------