
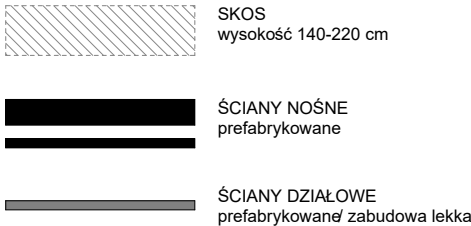


Rzut poddasza
skala 1:100

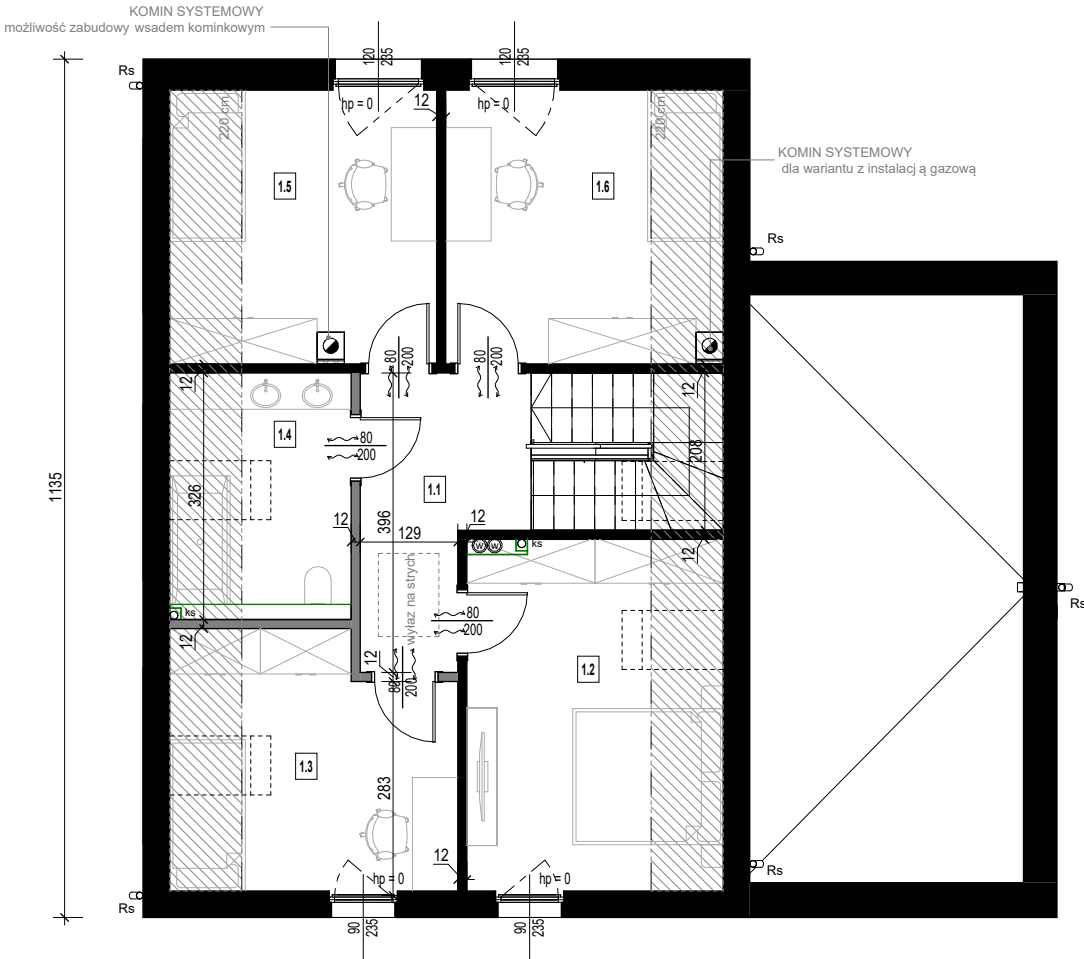

Przedstawiona aranżacja wnętrza ma charakter poglądowy, co oznacza, że elementy w postaci wyposażenia - mebli, drzwi wewnętrznych, urządzeń rtv i agd widocznych na rysunkach nie stanowią przedmiotu zobowiązania dla P.Homes. Przedstawione wizualizacje mają charakter poglądowy, co oznacza, że elementy w postaci wyposażenia - oświetlenia, zieleni, mebli ogrodowych, urządzeń terenu, opasek zwirowych wokół budynku, wiat widocznych na rysunkach nie stanowią przedmiotu zobowiązania dla P. Homes. Przedmiot umowy stron wynikać będzie z dokumentacji projektowej, specyfikacji oraz treści umowy.

Zestawienie pomieszczeń piętro		
Numer	Nazwa	Pow. użytkowa
1.1	Komunikacja	7,13 m²
1.2	Sypialnia	13,39 m²
1.3	Pokój	10,58 m²
1.4	Łazienka	6,26 m²
1.5	Pokój	10,91 m²
1.6	Pokój	11,49 m²
POWIERZCHNIA PODDASZA		59,75 m²

LEGENDA:



GRZEJNIK ŁAZIENKOWY ELEKTRYCZNY
- W ZAKRESIE INWESTORA



KOMIN SYSTEMOWY



PION WENTYLACYJNY



PION KANALIZACYJNY



RURA SPUSTOWA



ŚCIANKI INSTALACYJNE
- W ZAKRESIE INWESTORA



BALUSTRADY
- W ZAKRESIE INWESTORA

Podcięcia wentylacyjne w drzwiach zgodnie z projektem technicznym instalacji sanitarnych.



JEDNOSTKA PROJEKTOWA:

P. HOMES[®]

P.Homes Sp. z o.o. ul. Szarych Szeregów 27, 60-462 Poznań

Niniejsze opracowanie stanowi utwór w rozumieniu prawa autorskiego i podlega ochronie zgodnie z przepisami o prawie autorskim i prawach pokrewnych. Wszelkie kopiowanie, rozpowszechnianie, przetwarzanie, udostępnianie, w tym w szczególności publikowanie w dowolnej formie, bez zgody P.Homes Sp. z o.o. jest zabronione. Niniejsze opracowanie jest własnością P.Homes Sp. z o.o. i nie może być wykorzystywane w inny sposób bez zgody P.Homes Sp. z o.o. Wszelkie naruszenia praw autorskich P.Homes Sp. z o.o. będą rozstrzygane w sposób określony w przepisach prawa. This work is covered by copyright law and is subject to protection in accordance with copyright regulations. Copying, modifying, distributing or application of this work in a manner incompatible with the set purpose without the explicit permission from the copyright owner is prohibited and will be considered as copyright infringement.

KARTA BUDYNKU P5

BRANŻA:

ARCHITEKTONICZNA

TYTUŁ RYSUNKU:

RZUT PODDASZA

NR RYSUNKU:

PK_A_002

SKALA:

1 : 100