


Rzut poddasza
skala 1:100

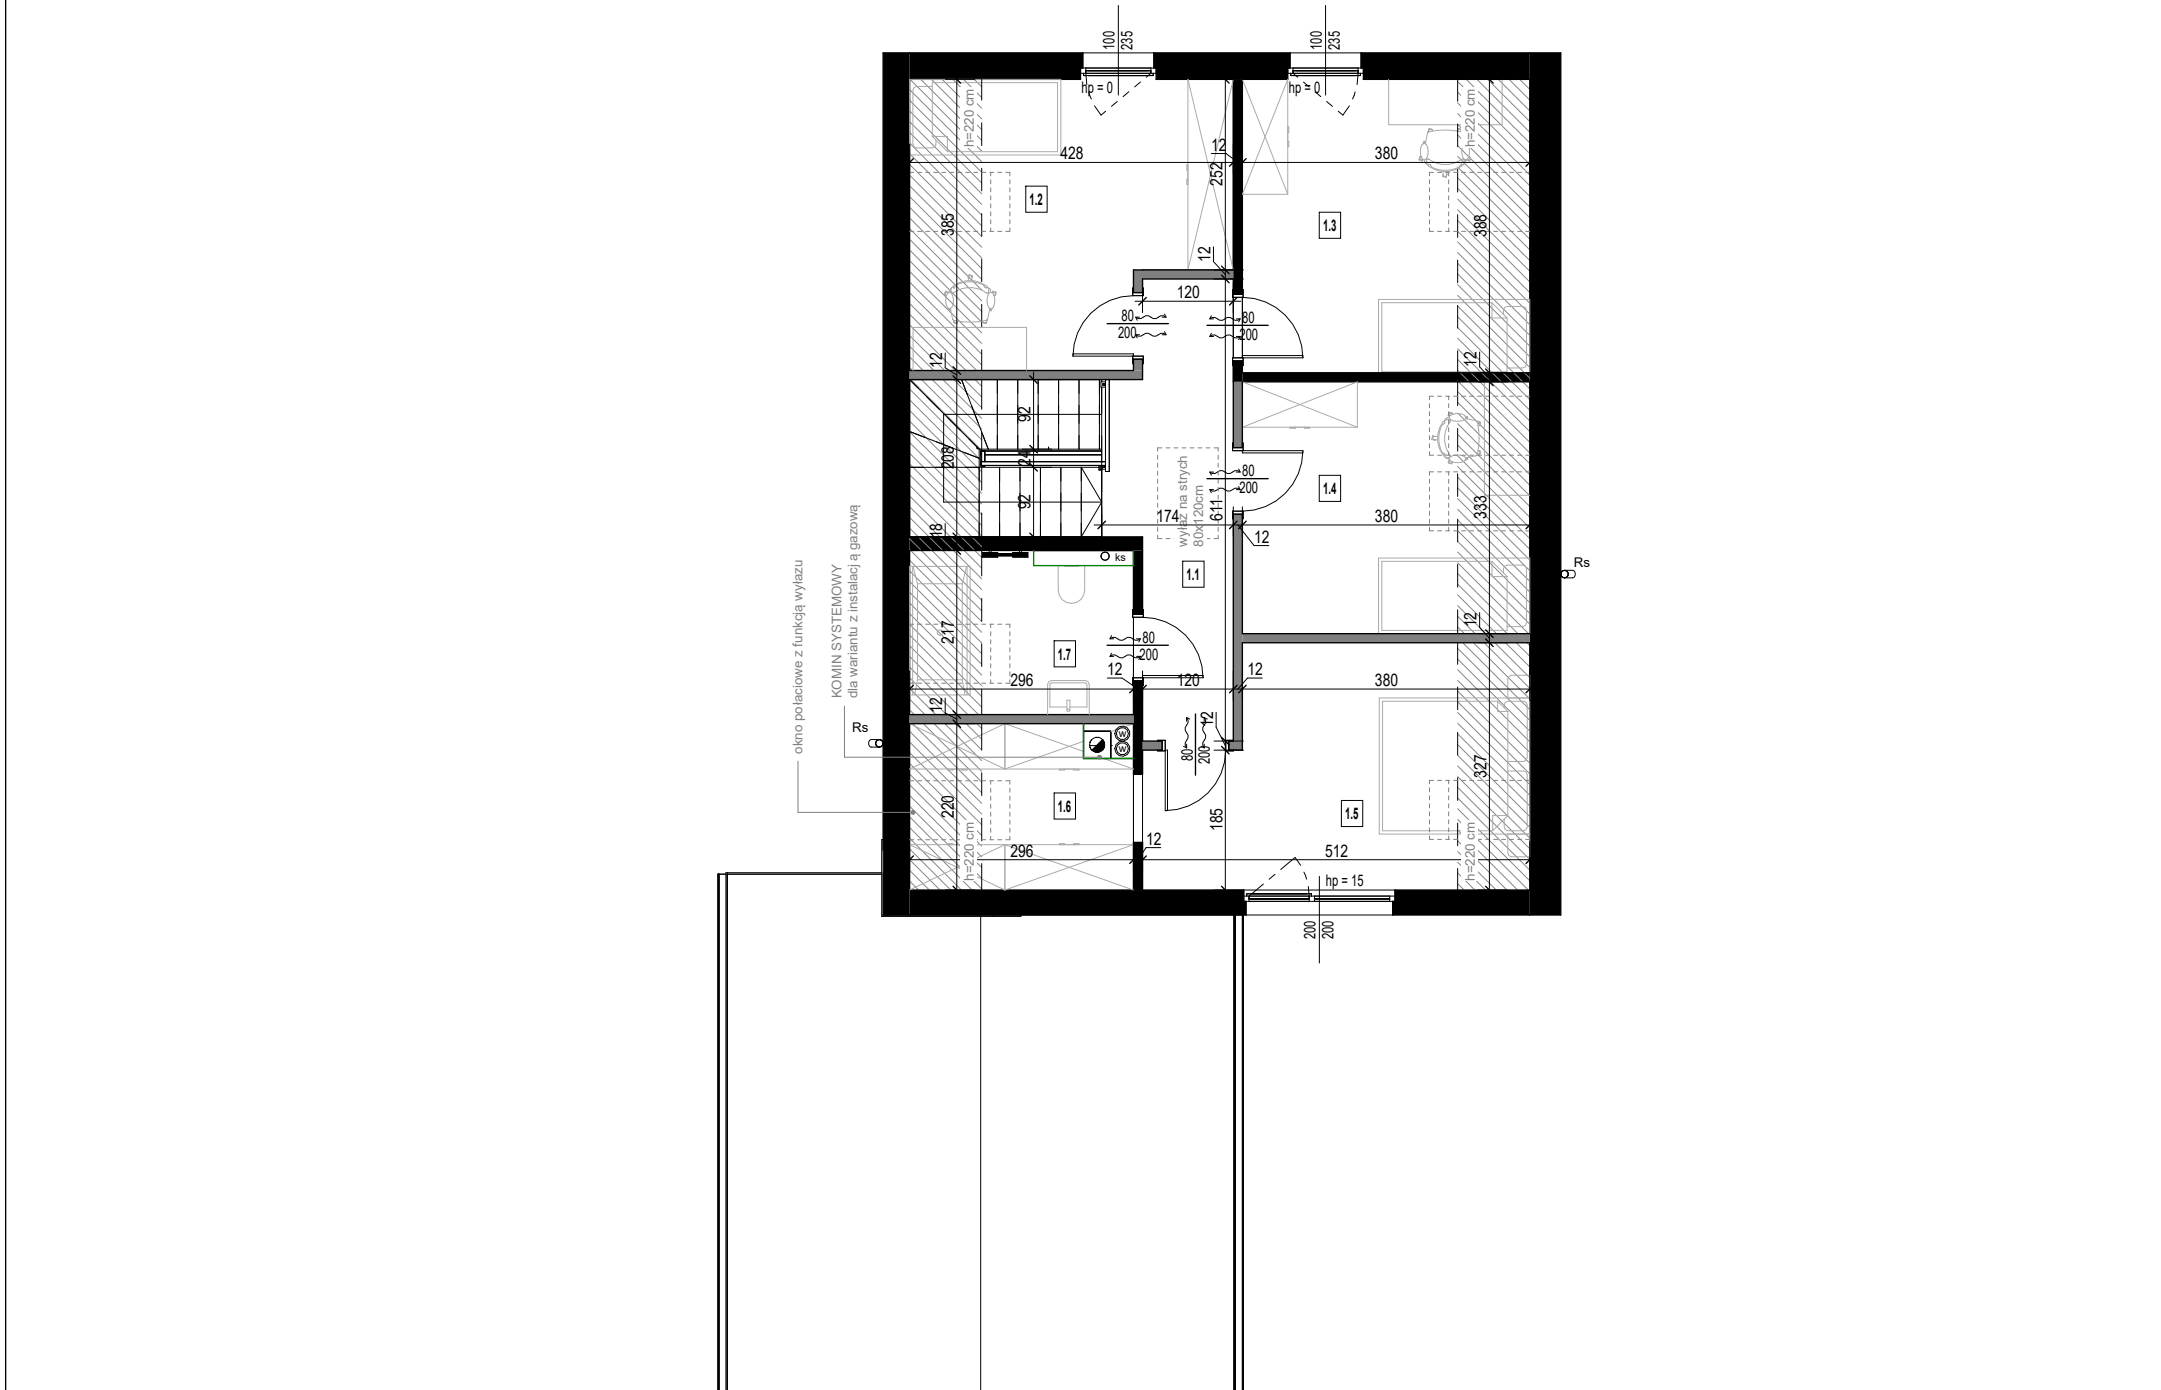

	SKOS wysokość 140-220 cm
---	-----------------------------

ŚCIANY NOŚNE
prefabrykowane

ŚCIANY DZIAŁOWE
prefabrykowane/ zabudowa lekka

Przedstawiona aranżacja wnętrz ma charakter poglądowy, co oznacza, że elementy w postaci wyposażenia - mebli, drzwi wewnętrznych, urządzeń RTV i AGD widocznych na rysunkach nie stanowią przedmiotu zobowiązania dla P.Homes.
Przedstawione wizualizacje mają charakter poglądowy, co oznacza, że elementy w postaci wyposażenia - oświetlenia, zieleni, mebli ogrodowych/twardzieli terenu, opasek żwirowych wokół budynku, wiat widocznych na rysunkach nie stanowią przedmiotu zobowiązania dla P. Homes.
Przedmiot umowy stron wynikać będzie z dokumentacji projektowej, specyfikacji oraz treści umowy.

Zestawienie pomieszczeń piętro		
Numer	Nazwa	Pow. użytkowa
1.1	Komunikacja	8,46 m ²
1.2	Pokój 2	11,05 m ²
1.2	Pokój 2	1,84 m ²
1.3	Pokój 3	11,04 m ²
1.3	Pokój 3	1,85 m ²
1.4	Pokój 4	9,48 m ²
1.4	Pokój 4	1,59 m ²
1.5	Sypialnia	11,75 m ²
1.5	Sypialnia	1,56 m ²
1.6	Garderoba	4,11 m ²
1.6	Garderoba	1,05 m ²
1.7	Łazienka	4,35 m ²
1.7	Łazienka	1,03 m ²
POWIERZCHNIA PODDASZA		69,16 m ²

LEGENDA:

-  GRZEJNIK ŁAZIENKOWY ELEKTRYCZNY
- W ZAKRESIE INWESTORA
-  KOMIN SYSTEMOWY
-  PION WENTYLACYJNY
-  PION KANALIZACYJNY
-  RURA SPUSTOWA - ODWODNIENIE DACHU
-  NAWIEW POWIETRZA DO KOMINKA POD POSADZKĄ
-  ŚCIANKI INSTALACYJNE
- W ZAKRESIE INWESTORA
-  BALUSTRADY
- W ZAKRESIE INWESTORA

Podcięcia wentylacyjne w drzwiach zgodnie z projektem technicznym instalacji sanitarnych.



JEDNOSTKA PROJEKTOWA:

P. HOMES[®]

P.Homes Sp. z o.o. ul. Szarych Szeregów 27, 60-462 Poznań

NINIEJSZE OPRAWIANIE STANOWI UTWÓR W ROZUMIENIU PRAWA AUTORSKIEGO I PODLEGA OCHRONIE ZGODNIE Z PRZEPISAMI TAM ZAWARTYM. JAKIEKOLWIEK KOPLOWANIE, PRZEBIADANIE, UPRAWNIENIE LUB WYKORZYSTYWANIE NIEZGODNE Z CELEM, DLA KOTOREGO ZOSTAŁ PRZEDYCIĄGNIĘTY BEZ ZGODY OSOBY UPRAWNIIONEJ, JEST ZABRONIONE I STANOWI BŁĄDNE UŻYCIENIE PRAW AUTORSKICH. THIS WORK IS COVERED BY COPYRIGHT AND IS SUBJECT TO PROTECTION IN ACCORDANCE WITH COPYRIGHT REGULATIONS. ANY REPRODUCTION OR APPLICATION OF THIS WORK IN A MANNER INCOMPATIBLE WITH THE SET PURPOSES WITHOUT THE EXPLICIT PERMISSION FROM THE COPYRIGHT OWNER IS PROHIBITED AND WILL BE CONSIDERED AS COPYRIGHT INFRINGEMENT.

KARTA BUDYNKU P12

BRANŻA:	ARCHITEKTONICZNA
---------	------------------

TYTUŁ RYSUNKU: **RZUT PODDASZA**

NR RYSUNKU:	SKALA:
PK_A_002	1 : 100