


## Rzut poddasza

skala 1:100

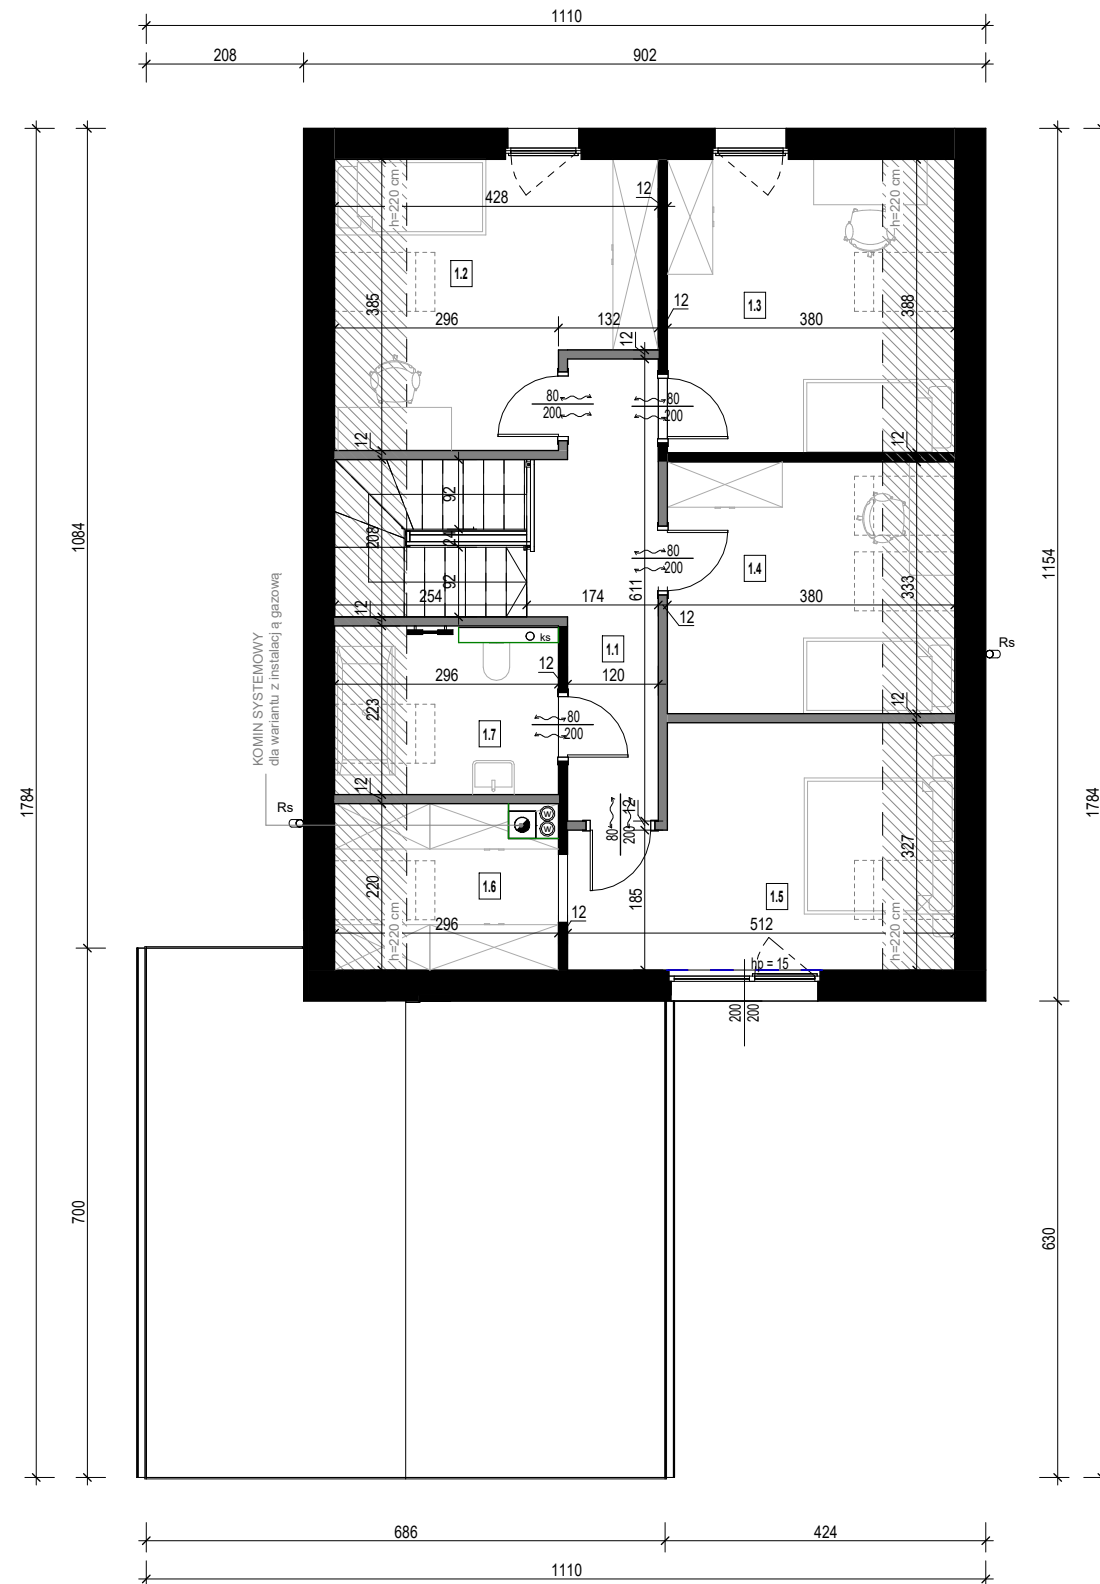

SKOS  
wysokość 140-220 cm

ŚCIANY NOŚNE  
prefabrykowane

ŚCIANY DZIAŁOWE  
prefabrykowane/ zabudowa lekka

PODCIĄG

Przedstawiona aranżacja wnętrz ma charakter poglądowy co oznacza, że elementy w postaci wyposażenia - mebli, drzwi wewnętrznych, urządzeń rtv i agd widocznych na rysunkach nie stanowią przedmiotu zobowiązania dla P.Homes.  
Przedstawione wizualizacje mają charakter poglądowy, co oznacza, że elementy w postaci wyposażenia - oświetlenia, zieleni, mebli ogrodowych/zawieszonych na terenie, opasek żwirowych wokół budynku, wiat widocznych na rysunkach nie stanowią przedmiotu zobowiązania dla P. Homes.  
Przedmiot umowy stron wynikać będzie z dokumentacji projektowej, specyfikacji oraz treści umowy.

### Zestawienie pomieszczeń piętro

| Numer                 | Nazwa       | Pow. użytkowa        |
|-----------------------|-------------|----------------------|
| 1.1                   | Komunikacja | 8,46 m <sup>2</sup>  |
| 1.2                   | Pokój 2     | 12,89 m <sup>2</sup> |
| 1.3                   | Pokój 3     | 12,89 m <sup>2</sup> |
| 1.4                   | Pokój 4     | 11,07 m <sup>2</sup> |
| 1.5                   | Sypialnia   | 13,31 m <sup>2</sup> |
| 1.6                   | Garderoba   | 5,16 m <sup>2</sup>  |
| 1.7                   | Łazienka    | 5,54 m <sup>2</sup>  |
| POWIERZCHNIA PODDASZA |             | 69,31 m <sup>2</sup> |

LEGENDA:

- |                                                                                                  |                                                           |
|--------------------------------------------------------------------------------------------------|-----------------------------------------------------------|
|               | GRZEJNIK ŁAZIENKOWY ELEKTRYCZNY<br>- W ZAKRESIE INWESTORA |
|               | KOMIN SYSTEMOWY                                           |
|               | PION WENTYLACYJNY                                         |
|              | PION KANALIZACYJNY                                        |
|             | RURA SPUSTOWA - ODWODNIENIE DACHU                         |
| <br>h=50 cm | NAWIEW POWIETRZA DO KOMINKA POD POSADZKĄ                  |
|             | ŚCIANKI INSTALACYJNE<br>- W ZAKRESIE INWESTORA            |
|             | BALUSTRADY<br>- W ZAKRESIE INWESTORA                      |

Podcięcia wentylacyjne w drzwiach zgodnie z projektem technicznym instalacji sanitarnych.



JEDNOSTKA PROJEKTOWA:

**P. HOMES®**

P.Homes Sp. z o.o. ul. Szarych Szeregów 27, 60-462 Poznań

NINIEJSZE OPRAWACIOWANIE STANOWI UTWÓR W ROZUMIENIU PRAW AUTORSKIEGO I PODLEGA OCHRONIE ZGODNIE Z PRZEPISAMI TAM ZAWARTYMI. JAKOIKOLWIEK KOPIOWANIE, PRZEBRABIANIE, UDOSTĘPNIENIE LUB WYKORZYSTYWANIE NIEZGODNE Z CIELEM, ALB KTORÉGO ZOSTAŁ PRZYGOTOWANE BEZ ZGODY OPRACOWNIKA, JEST ZABRONIONE I STANOWI BEZDNIENIE NARUSZENIE PRAW AUTORSKICH. THE WORK IS COVERED BY COPYRIGHT AND IS SUBJECT TO PROTECTION IN ACCORDANCE WITH COPYRIGHT REGULATIONS. COPYING, MODIFYING, DISTRIBUTION OR APPLICATION OF THE WORK IN A MANNER INCOMPATIBLE WITH THE SET PURPOSES WITHOUT THE EXPLICIT PERMISSION FROM THE COPYRIGHT OWNER IS PROHIBITED AND WILL BE CONSIDERED AS COPYRIGHT INFRINGEMENT.

## KARTA BUDYNKU P12

BRANŻA: ARCHITEKTONICZNA

TYTUŁ RYSUNKU: **RZUT PODDASZA**

NR RYSUNKU: **PK\_A\_002**

|        |         |
|--------|---------|
| SKALA: | 1 : 100 |
|--------|---------|