


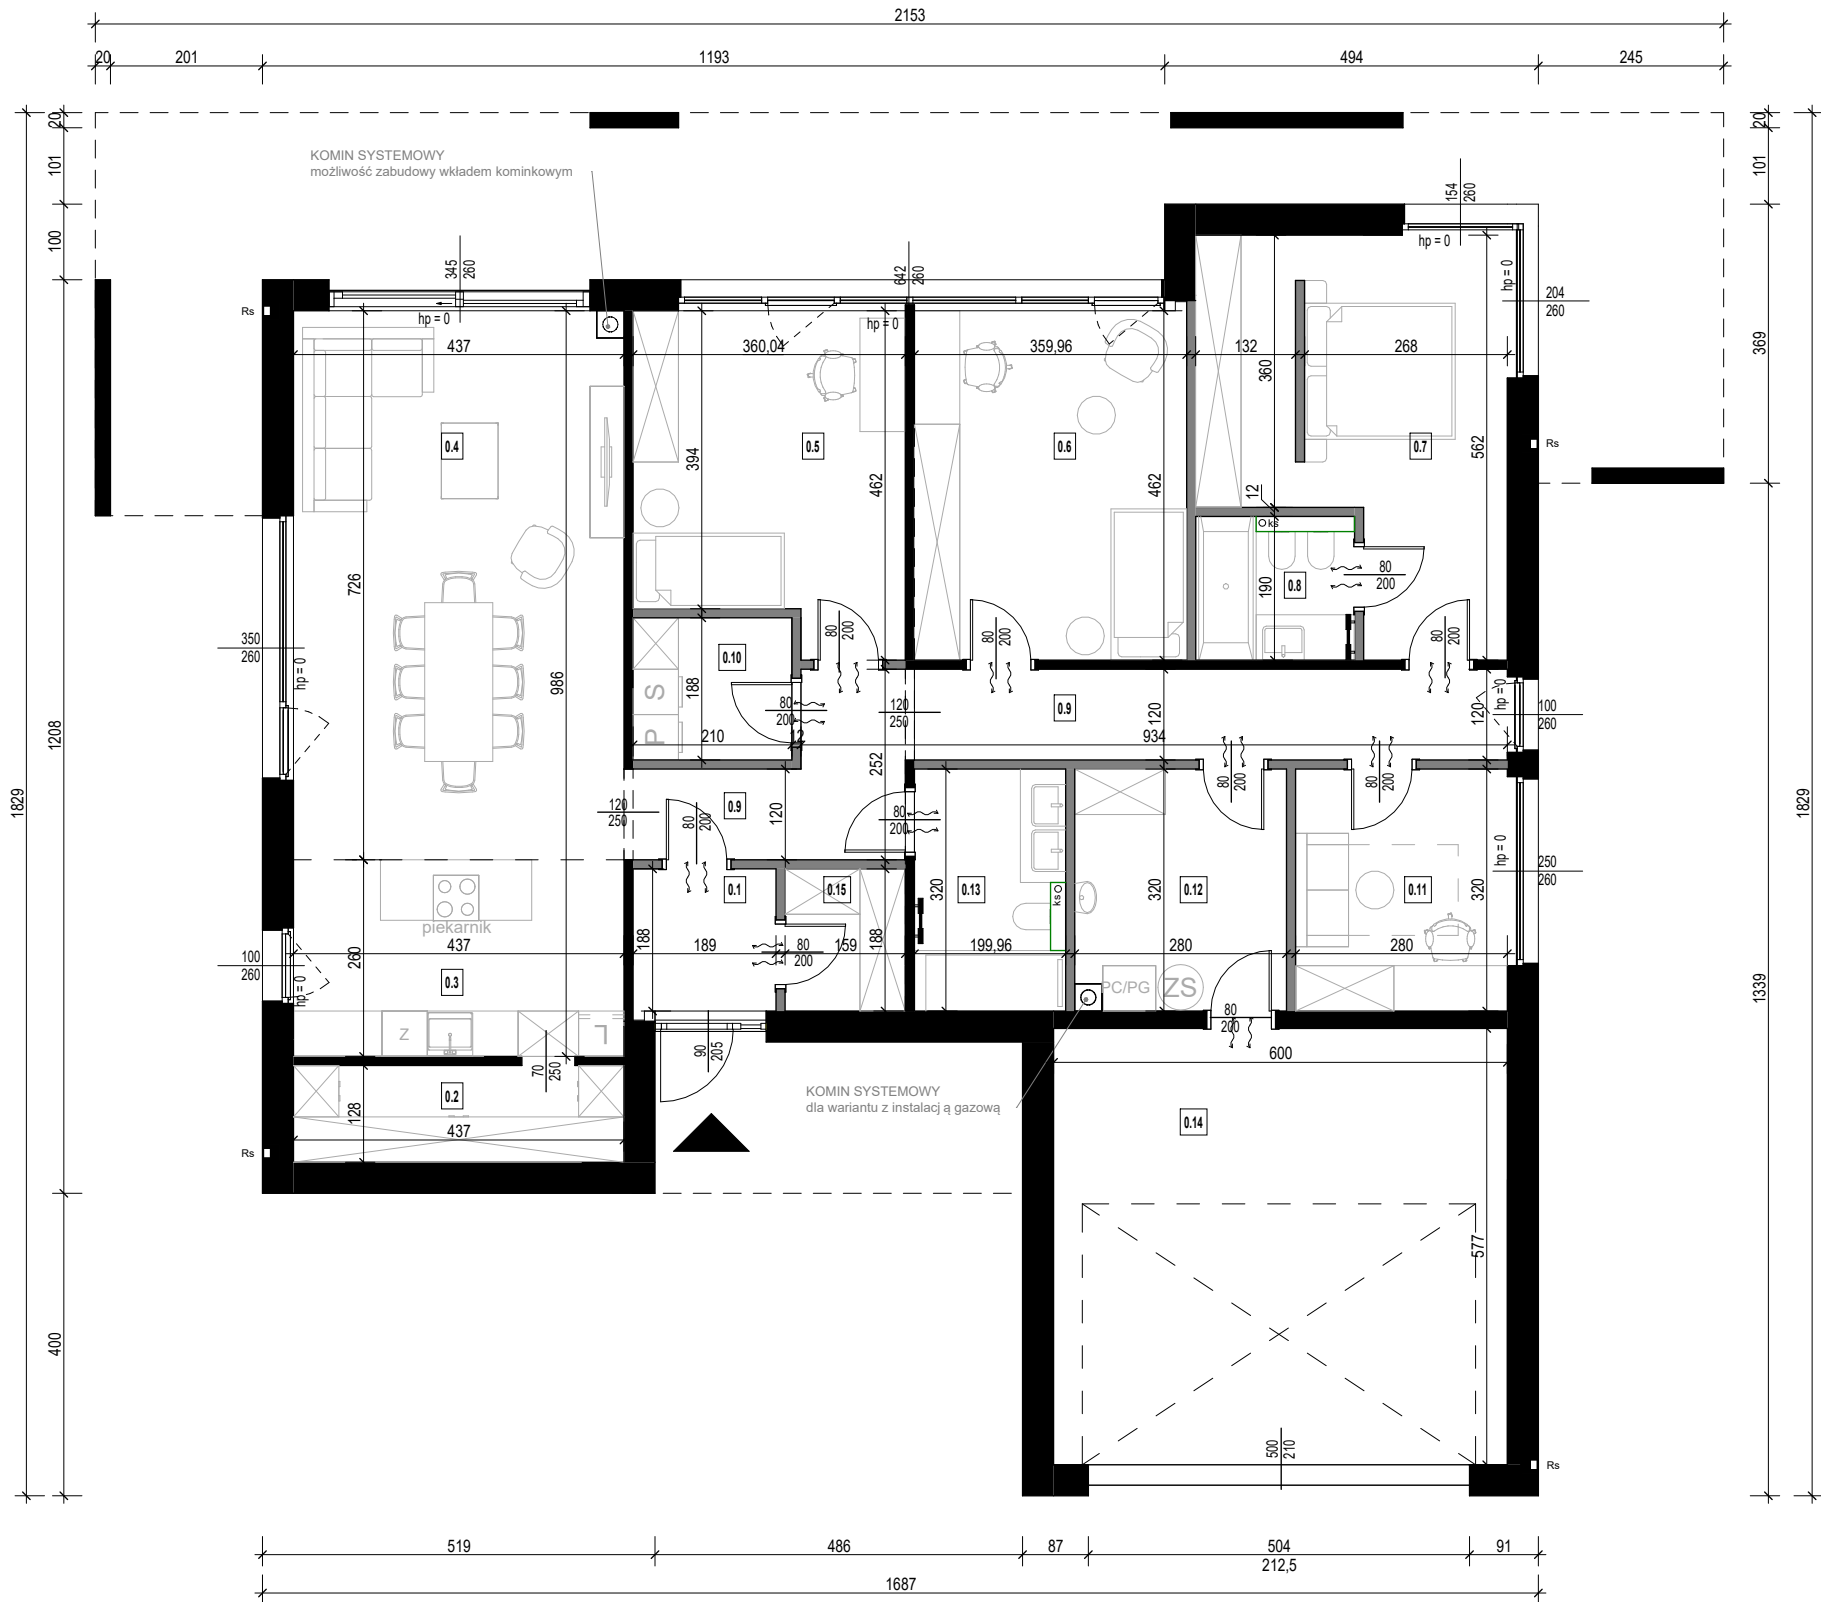

Zestawienie pomieszczeń_parter		
Numer	Nazwa	Pow. użytkowa
0.1	Wiatrołap	3,55 m²
0.2	Spizarnia	5,59 m²
0.3	Kuchnia	11,36 m²
0.4	Pokój dzienny	31,73 m²
0.5	Pokój 1	15,12 m²
0.6	Pokój 2	16,63 m²
0.7	Sypialnia	18,38 m²
0.8	Łazienka	3,99 m²
0.9	Komunikacja	15,55 m²
0.10	Pralnia	3,95 m²
0.11	Pokój 3	8,96 m²
0.12	Pomieszczenie techniczne	8,96 m²
0.13	Łazienka	6,40 m²
0.14	Garaż	34,62 m²
0.15	garderoba	2,99 m²
POWIERZCHNIA PARTERU		187,79 m²

LEGENDA:

- GRZEJNIK ŁAZIENKOWY ELEKTRYCZNY - W ZAKRESIE INWESTORA
- KOMIN SYSTEMOWY
- PION WENTYLACYJNY
- PION KANALIZACYJNY
- RURA SPUSTOWA - ODWODNIENIE DACHU
- W h=50 cm NAWIEW POWIETRZA DO KOMINKA POD POSADZK ą
- ŚCIANKI INSTALACYJNE - W ZAKRESIE INWESTORA
- BALUSTRADY - W ZAKRESIE INWESTORA



JEDNOSTKA PROJEKTOWA:

P. HOMES®

P.Homes Sp. z o.o. ul. Szarych Szeregów 27, 60-462 Poznań

NIEŁEŻE OPRACOWANIE STANOWI UTWÓR W ROZUMIENIU PRAWA AUTORSKIEGO I PODLEGA OCHRONIE ZODJONE Z PRZEPISAMI TAM ZAWARTYMI. JAKIEKOLWIEK KOPLOWANIE, PRZETWARZANIE, MÓDIFIKACJA LUB WYKORZYSTANIE W INNYM CELU, DLA KTOREGO ZOSTAŁO PRZYGOTOWANE BEZ ZGODY UPAWNOZNIONEJ JEST ZABRONIONE I STANOWI NARUSZENIE PRAW AUTORSKICH. THIS WORK IS COVERED BY COPYRIGHT LAW AND IS SUBJECT TO PROTECTION IN ACCORDANCE WITH COPYRIGHT REGULATIONS. COPYING, MODIFYING, DISTRIBUTING OR APPLICATION OF THIS WORK IN A MANNER INCOMPATIBLE WITH THE SET PURPOSE WITHOUT THE EXPLICIT PERMISSION FROM THE COPYRIGHT OWNER IS PROHIBITED AND WILL BE CONSIDERED AS COPYRIGHT INFRINGEMENT.

KARTA BUDYNKU P20	
BRANŻA:	ARCHITEKTURA
TYTUŁ RYSUNKU:	RZUT PARTERU
NR RYSUNKU:	PK_A_001
SKALA:	1 : 100

Przedstawiona aranżacja wnętrza ma charakter poglądowy, co oznacza, że elementy w postaci wyposażenia - mebli, drzwi wewnętrznych, urządzeń RTV i AGD widocznych na rysunkach nie stanowią przedmiotu zobowiązania dla P.Homes. Przedstawione wizualizacje mają charakter poglądowy, co oznacza, że elementy w postaci wyposażenia - oświetlenia, zieleni, mebli ogrodowych, twardego terenu, opasek zwirowych wokół budynku, wiat widocznych na rysunkach nie stanowią przedmiotu zobowiązania dla P. Homes. Przedmiot umowy stron wynikać będzie z dokumentacji projektowej, specyfikacji oraz treści umowy.