


**Rzut poddasza**  
skala 1:100

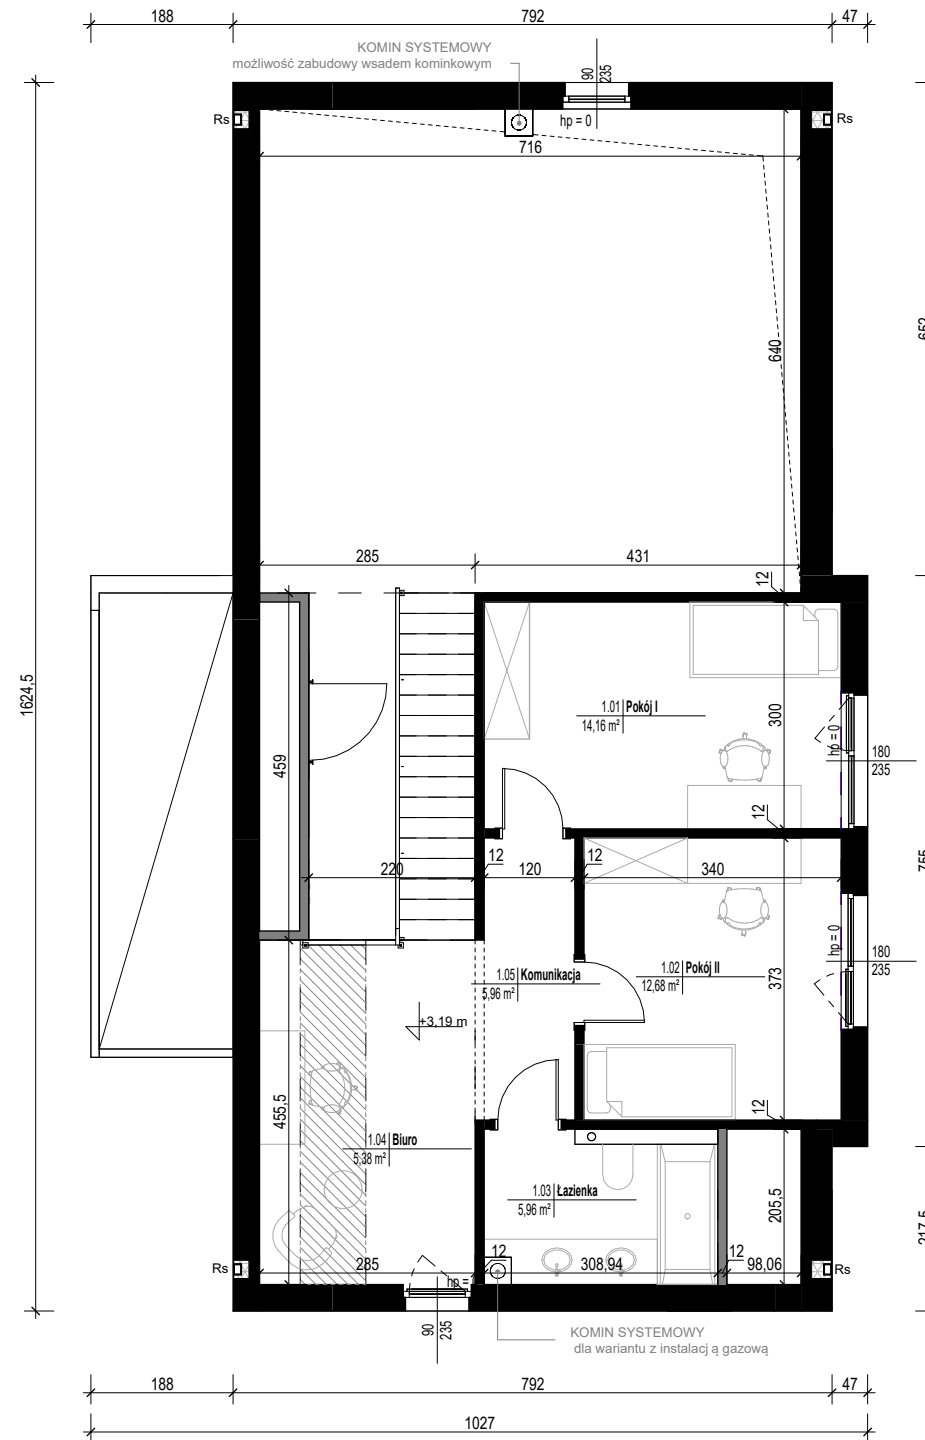


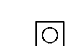
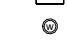
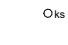
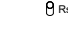


-  SKOS  
wysokość 140-220 cm
-  ŚCIANY NOŚNE  
prefabrykowane
-  ŚCIANY DZIAŁOWE  
prefabrykowane g-k

Przedstawiona aranżacja wnętrza ma charakter poglądowy, co oznacza, że elementy w postaci wyposażenia - mebli, drzwi wewnętrznych, urządzeń rtv i agd widocznych na rysunkach nie stanowią przedmiotu zobowiązania dla P.Homes.  
Przedstawione wizualizacje mają charakter poglądowy, co oznacza, że elementy w postaci wyposażenia - oświetlenia, zieleni, mebli ogrodowych i urządzeń terenu, opasek zwirowych wokół budynku, wiat widocznych na rysunkach nie stanowią przedmiotu zobowiązania dla P. Homes.  
Przedmiot umowy stron wynikać będzie z dokumentacji projektowej, specyfikacji oraz treści umowy.

**Zestawienie pomieszczeń piętro**

Numer	Nazwa	Pow. użytkowa
1.01	Pokój I	14,16 m <sup>2</sup>
1.02	Pokój II	12,68 m <sup>2</sup>
1.03	Łazienka	5,96 m <sup>2</sup>
1.04	Biuro	7,36 m <sup>2</sup>
1.05	Komunikacja	5,96 m <sup>2</sup>
<b>POWIERZCHNIA PODDASZA</b>		<b>46,12 m<sup>2</sup></b>

**LEGENDA:**

-  GRZEJNIK ŁAZIENKOWY ELEKTRYCZNY  
- W ZAKRESIE INWESTORA
-  KOMIN SYSTEMOWY
-  PION WENTYLACYJNY
-  PION KANALIZACYJNY
-  RURA SPUSTOWA
-  ŚCIANKI INSTALACYJNE  
- W ZAKRESIE INWESTORA
-  BALUSTRADY  
- W ZAKRESIE INWESTORA

Podcięcia wentylacyjne w drzwiach zgodnie z projektem technicznym instalacji sanitarnych.



JEDNOSTKA PROJEKTOWA:

**P. HOMES**<sup>®</sup>

P.Homes Sp. z o.o. ul. Szarych Szeregów 27, 60-462 Poznań

NIEŁEŻE OPRACOWANIE I STANOWI UTWÓR W ROZUMIENIU PRAWA AUTORSTWA I PODLEGA OCHRONIE ZODJONE Z PRZEPISAMI TAJ ZAKARTYMI. JAKIEKOLWIEK KOPLOWANIE, PRZEBIAROWANIE, SPOROWANIE LUB WYKONYWANIE WZGLĘDNE Z CELAMI, DLA KTÓREGO ZOSTAŁO PRZEDKOTWIONE ZJODY ODRYWANOWE JEST ZABRONIONE I STANOWI NARUSZENIE PRAW AUTORSTWA. THIS WORK IS COVERED BY COPYRIGHT LAW AND IS SUBJECT TO PROTECTION IN ACCORDANCE WITH COPYRIGHT REGULATIONS. COPYING, MODIFYING, DISTRIBUTING OR APPLICATION OF THIS WORK IN A MANNER INCOMPATIBLE WITH THE SET PURPOSE WITHOUT THE EXPLICIT PERMISSION FROM THE COPYRIGHT OWNER IS PROHIBITED AND WILL BE CONSIDERED AS COPYRIGHT INFRINGEMENT.

**KARTA BUDYNKU P23**

BRANŻA: ARCHITEKTURA

TYTUŁ RYSUNKU: **RZUT PODDASZA**

NR RYSUNKU: **PK\_A\_002**

SKALA: **1 : 100**