
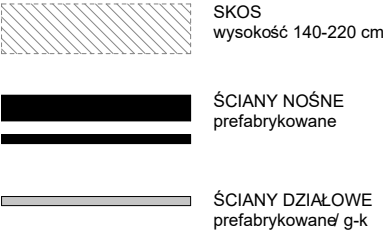


Rzut poddasza

skala 1:100

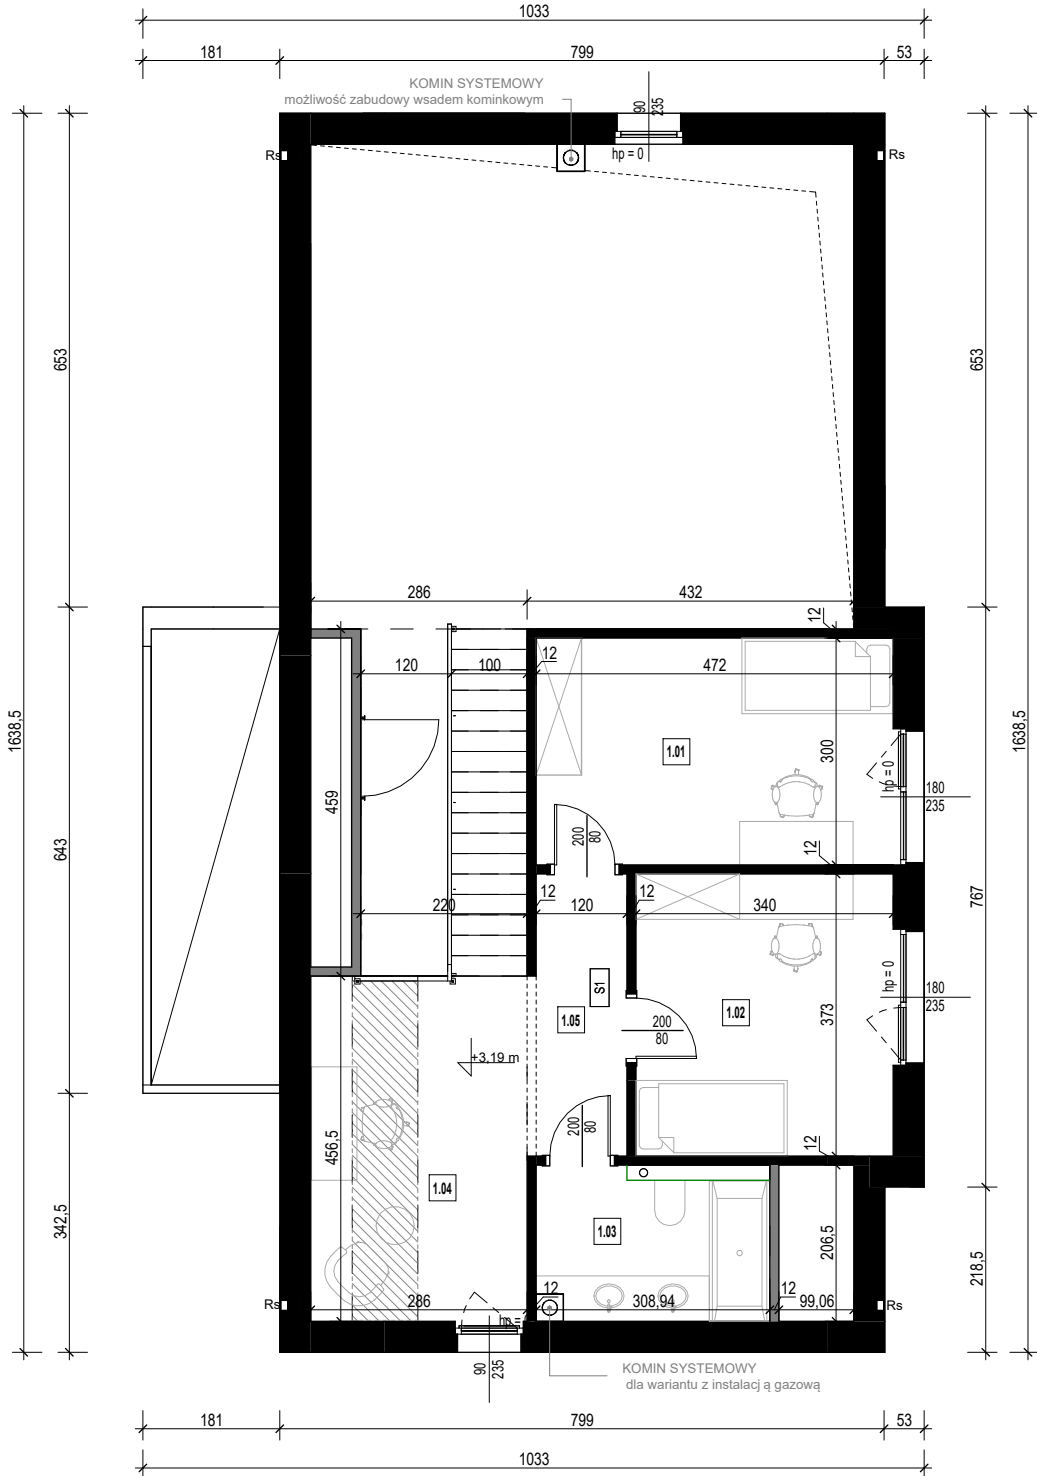

Przedstawiona aranżacja wnętrza ma charakter poglądowy, co oznacza, że elementy w postaci wyposażenia - mebli, drzwi wewnętrznych, urządzeń rtv i agd widocznych na rysunkach nie stanowią przedmiotu zobowiązania dla P.Homes. Przedstawione wizualizacje mają charakter poglądowy, co oznacza, że elementy w postaci wyposażenia - oświetlenia, zieleni, mebli ogrodowych i twardego terenu, opasek żywotnych wokół budynku, wiat widocznych na rysunkach nie stanowią przedmiotu zobowiązania dla P. Homes. Przedmiot umowy stron wynikać będzie z dokumentacji projektowej, specyfikacji oraz treści umowy.

Zestawienie pomieszczeń piętro

Numer	Nazwa	Pow. użytkowa
1.01	Pokój I	14,16 m ²
1.02	Pokój II	12,68 m ²
1.03	Łazienka	6,00 m ²
1.04	Biuro	7,38 m ²
1.05	Komunikacja	5,96 m ²
POWIERZCHNIA PODDASZA		46,18 m ²

LEGENDA:

GRZEJNIK ŁAZIENKOWY ELEKTRYCZNY
- W ZAKRESIE INWESTORA

KOMIN SYSTEMOWY

PION WENTYLACYJNY

PION KANALIZACYJNY

RURA SPUSTOWA

ŚCIANKI INSTALACYJNE
- W ZAKRESIE INWESTORA

BALUSTRADY
- W ZAKRESIE INWESTORA

Podcięcia wentylacyjne w drzwiach zgodnie z projektem technicznym instalacji sanitarnych.

JEDYNOSTKA PROJEKTOWA:

P.[®]HOMES

P.Homes Sp. z o.o. ul. Szarych Szeregów 27, 60-462 Poznań

NIELEŻE OPACOWANIE STANOWI UTWÓR W RAMACH PRAWA AUTORSKIEGO I PODLEGA OCHRONIE ZGODNIE Z PRZEPISAMI TAKI JAKOŚĆ KOPLOWANIE, PRZERABIANIE, UDZIALENIE LUB WYKORYSTYWANIE NIEZGODNIE Z CELEM. DLA KTOREGO ZOSTAŁO PRZYGOTOWANE BEZ ZGODY OSOBY UPRAWNIONEJ JEST ZABRONIONE I STANOWI BŁĘDNIE NARUSZENIE PRAW AUTORSKICH. THIS WORK IS COVERED BY COPYRIGHT LAW AND IS SUBJECT TO PROTECTION IN ACCORDANCE WITH COPYRIGHT REGULATIONS. COPYING, MODIFYING, DISTRIBUTING OR APPLICATION OF THIS WORK IN A MANNER INCOMPATIBLE WITH THE SET PURPOSE WITHOUT THE EXPLICIT PERMISSION FROM THE COPYRIGHT OWNER IS PROHIBITED AND WILL BE CONSIDERED AS COPYRIGHT INFRINGEMENT.

KARTA BUDYNKU P23

BRANŻA:

ARCHITEKTURA

TYTUL RYSUNKU:

RZUT PODDASZA

NR RYSUNKU:

PK_A_002

SKALA:

1 : 100