


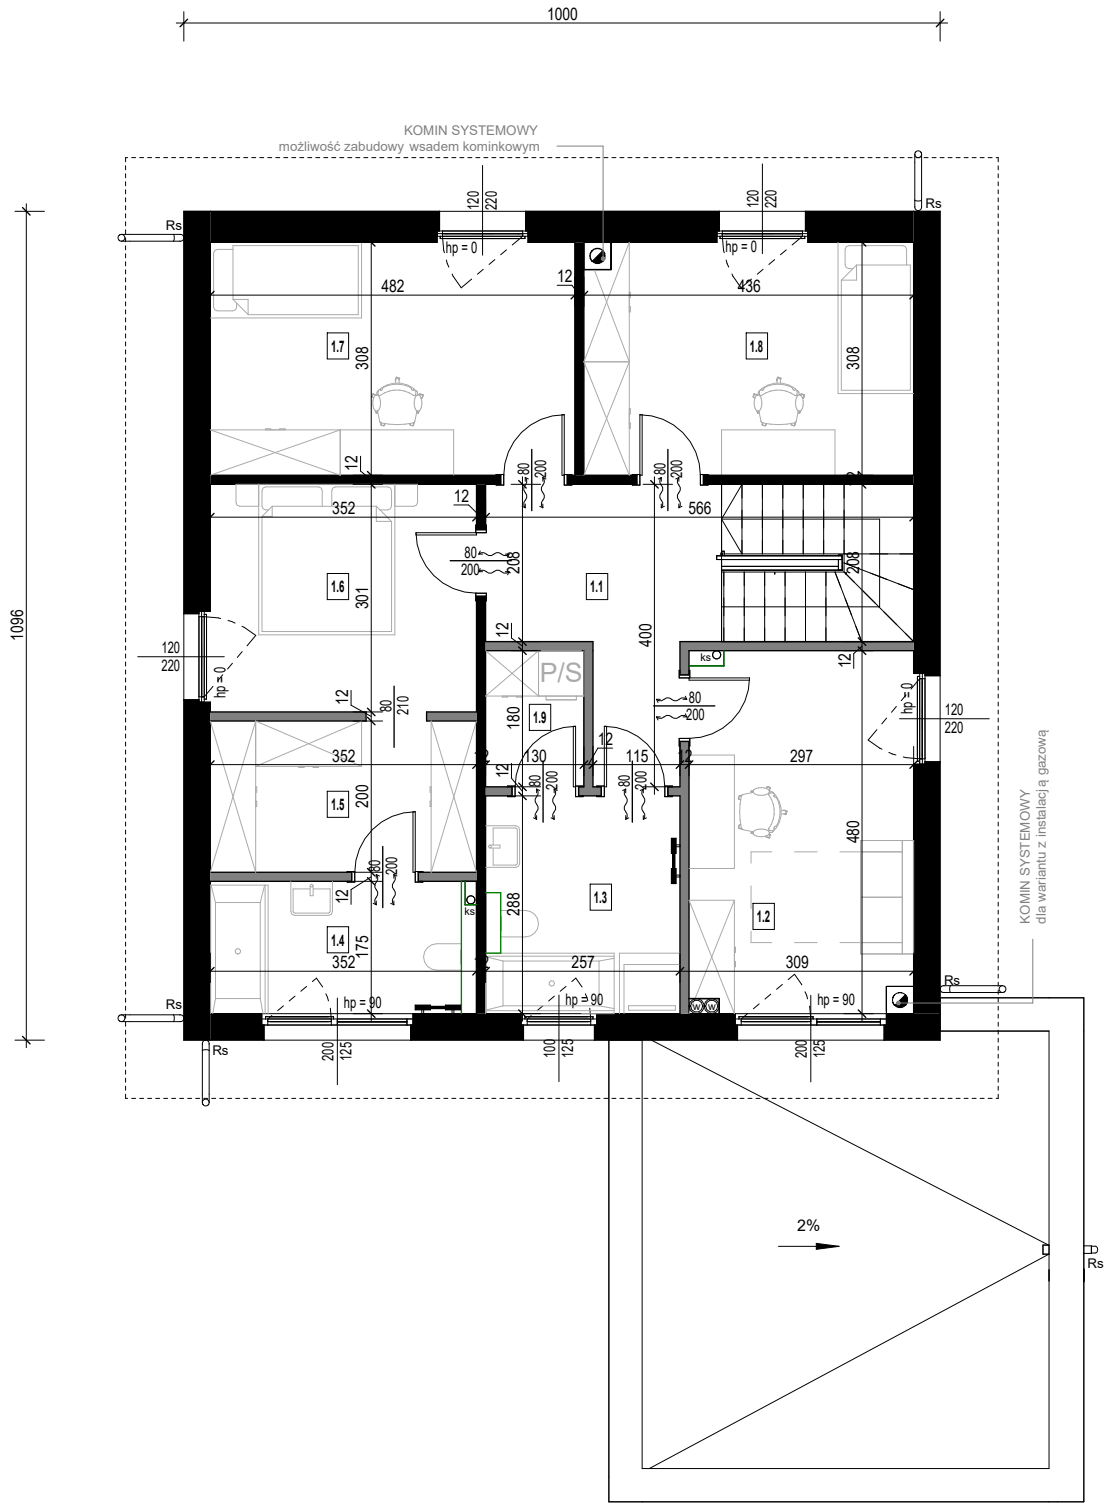

- **SKOS**
wysokość 140-220 cm
- **ŚCIANY NOŚNE**
prefabrykowane
- **ŚCIANY DZIAŁOWE**
prefabrykowane/ zabudowa lekka

Zestawienie pomieszczeń piętro		
Numer	Nazwa	Pow. użytkowa
1.1	Komunikacja	8,70 m ²
1.2	Pokój 3	13,95 m ²
1.3	Łazienka	7,40 m ²
1.4	Łazienka	6,11 m ²
1.5	Garderoba	7,04 m ²
1.6	Sypialnia	10,60 m ²
1.7	Pokój 1	14,85 m ²
1.8	Pokój 2	13,30 m ²
1.9	Pom. gospodarcze	2,34 m ²
POWIERZCHNIA PODDASZA		84,29 m ²

- LEGENDA:
- GRZEJNIK ŁAZIENKOWY ELEKTRYCZNY
- W ZAKRESIE INWESTORA
- KOMIN SYSTEMOWY
- PION WENTYLACYJNY
- PION KANALIZACYJNY
- RURA SPUSTOWA
- ŚCIANKI INSTALACYJNE
- W ZAKRESIE INWESTORA
- BALUSTRADY
- W ZAKRESIE INWESTORA

Podcięcia wentylacyjne w drzwiach zgodnie z projektem technicznym instalacji sanitarnych.



JEDNOSTKA PROJEKTOWA:

P. HOMES[®]
P.Homes Sp. z o.o. ul. Szarych Szeregów 27, 60-462 Poznań

Niniejsze opracowanie stanowi utwór w rozumieniu prawa autorskiego i podlega ochronie zgodnie z przepisami o prawie autorskim i prawach pokrewnych. Wszelkie kopiowanie, rozpowszechnianie, udostępnianie, w tym w formie elektronicznej, bez zgody autora jest zabronione. Niniejsze opracowanie jest własnością P.Homes Sp. z o.o. i nie może być wykorzystywane w inny sposób bez zgody autora. Wszelkie naruszenia praw autorskich będą rozstrzygane w trybie sądowym. This work is covered by copyright law and is subject to protection in accordance with copyright regulations. Copying, modifying, distributing or application of this work in a manner incompatible with the set purpose without the explicit permission from the copyright owner is prohibited and will be considered as copyright infringement.

KARTA BUDYNKU P6

BRANŻA: ARCHITEKTURA

TYTUŁ RYSUNKU: **RZUT PODDASZA**

NR RYSUNKU: **PK_A_002**

SKALA: **1 : 100**