


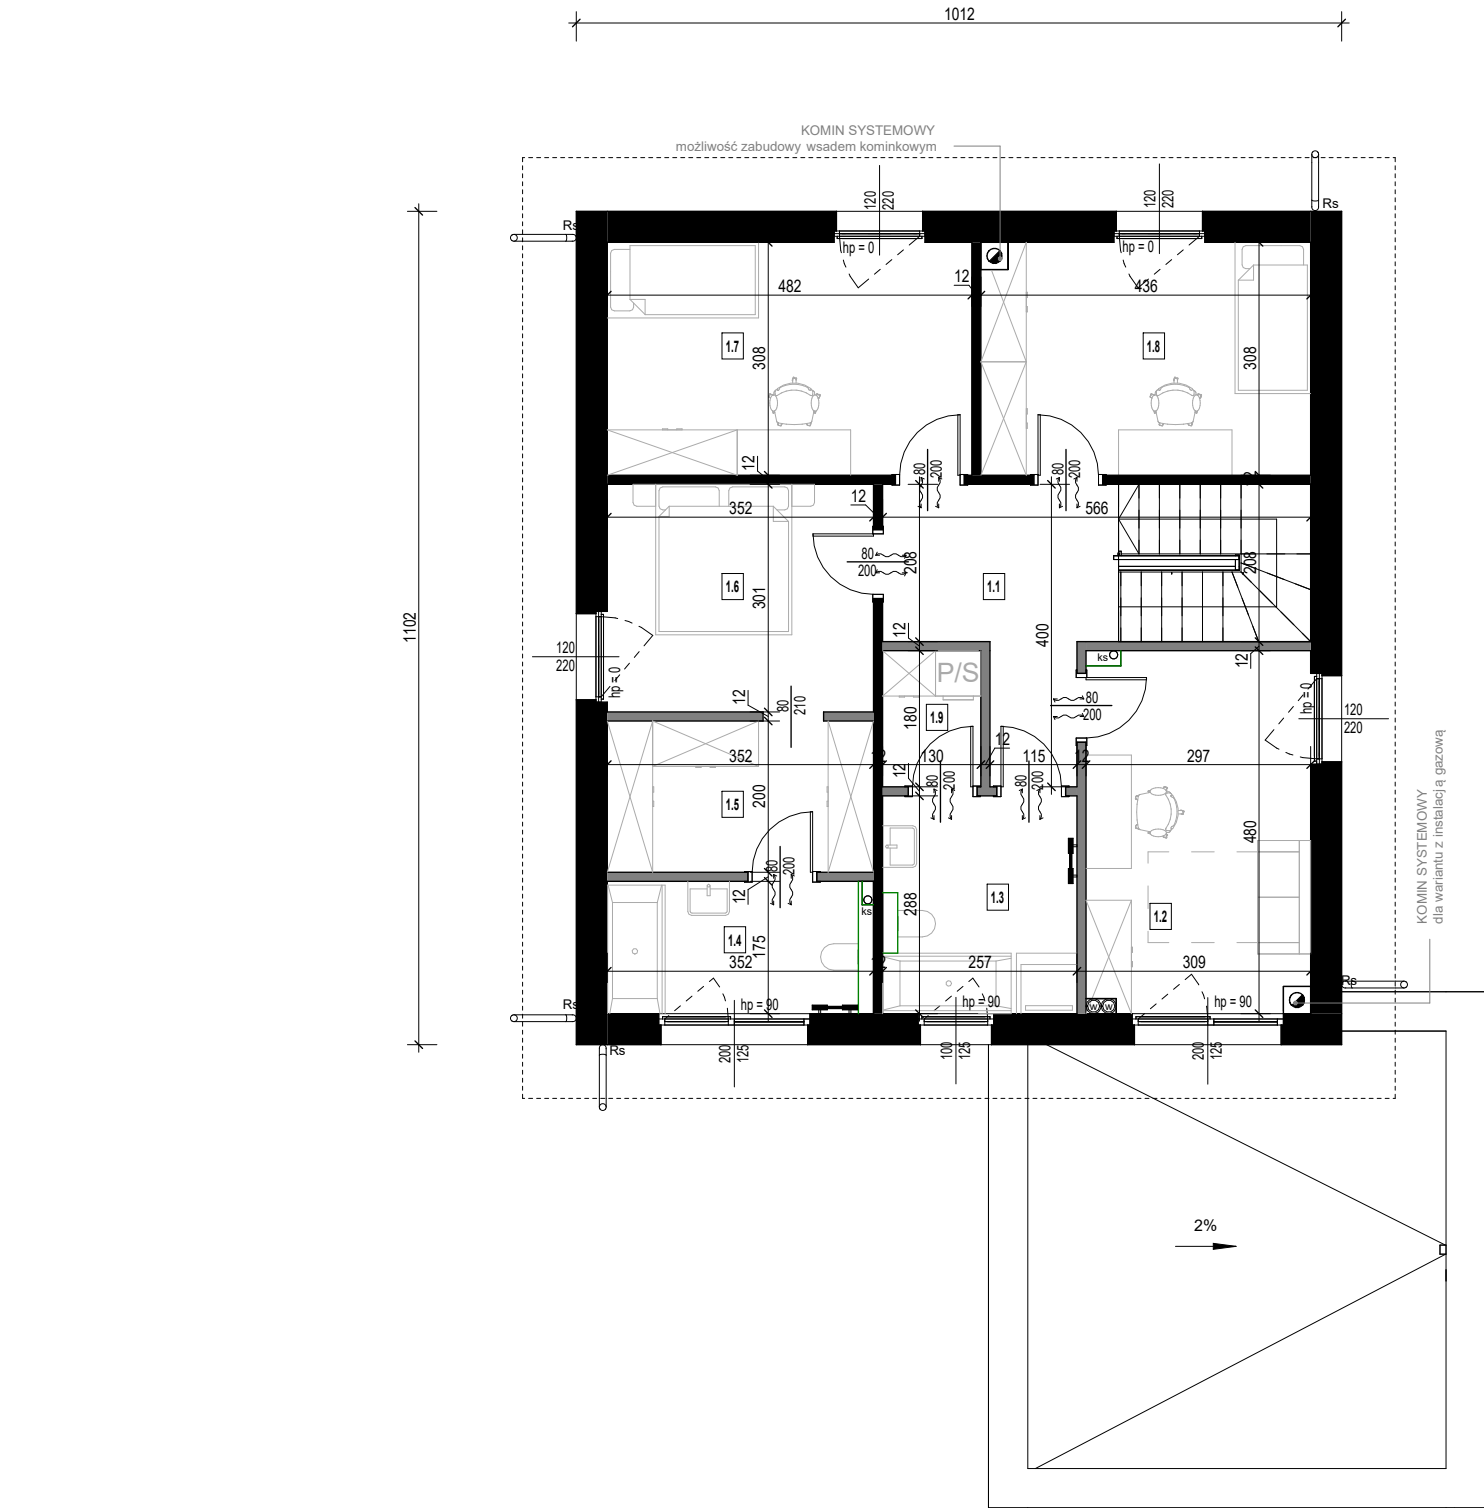

- SKOS
wysokość 140-220 cm
- ŚCIANY NOŚNE
prefabrykowane
- ŚCIANY DZIAŁOWE
prefabrykowane/ zabudowa lekka
- PODCIĄG

Zestawienie pomieszczeń piętro		
Numer	Nazwa	Pow. użytkowa
1.1	Komunikacja	8,70 m²
1.2	Pokój 3	13,95 m²
1.3	Łazienka	7,40 m²
1.4	Łazienka	6,11 m²
1.5	Garderoba	7,04 m²
1.6	Sypialnia	10,60 m²
1.7	Pokój 1	14,85 m²
1.8	Pokój 2	13,30 m²
1.9	Pom. gospodarcze	2,34 m²
POWIERZCHNIA PODDASZA		84,29 m²



- LEGENDA:
- GRZEJNIK ŁAZIENKOWY ELEKTRYCZNY
- W ZAKRESIE INWESTORA
- KOMIN SYSTEMOWY
- PION WENTYLACYJNY
- PION KANALIZACYJNY
- RURA SPUSTOWA
- ŚCIANKI INSTALACYJNE
- W ZAKRESIE INWESTORA
- BALUSTRADY
- W ZAKRESIE INWESTORA

Podcięcia wentylacyjne w drzwiach zgodnie z projektem technicznym instalacji sanitarnych.



JEDNOSTKA PROJEKTOWA:

P. HOMES®

P.Homes Sp. z o.o. ul. Szarych Szeregów 27, 60-462 Poznań

NIEJEST OPRACOWANIE STANOWI UTWÓR W ROZUMIENIU PRAWA AUTORSKIEGO I PODLEGA OCHRONIE ZŁOŻONE Z PRZEPISAMI TAM ZAWARTYMI. JAKIEKOLWIEK KOPLOWANIE, PRZETWARZANIE, MÓDIFIKACJA LUB WYKORZYSTANIE NIEZGODNE Z CELEM, DLA KOTREGO ZOSTAŁO PRZYGOTOWANE BEZ ZGODY UPAWNOZNIONEJ JEST ZABRONIONE I SPRAWNOŚĆ REKUPROWACJI PRAW AUTORSKICH. THIS WORK IS COVERED BY COPYRIGHT LAW AND IS SUBJECT TO PROTECTION IN ACCORDANCE WITH COPYRIGHT REGULATIONS. COPYING, MODIFYING, DISTRIBUTING OR APPLICATION OF THIS WORK IN A MANNER INCOMPATIBLE WITH THE SET PURPOSE WITHOUT THE EXPLICIT PERMISSION FROM THE COPYRIGHT OWNER IS PROHIBITED AND WILL BE CONSIDERED AS COPYRIGHT INFRINGEMENT.

KARTA BUDYNKU P6	
BRANŻA:	ARCHITEKTURA
TYTUŁ RYSUNKU:	RZUT PODDASZA
NR RYSUNKU:	PK_A_002
SKALA:	1 : 100