

Zestawienie pomieszczeń_parter		
Numer	Nazwa	Pow. użytkowa
0.1	Wiatrołap	8,94 m²
0.2	Komunikacja	15,62 m²
0.3	Kuchnia	12,96 m²
0.4	Pokój dzienny	42,02 m²
0.5	Pokój 1	10,67 m²
0.6	Pokój 2	10,67 m²
0.7	Sypialnia	15,34 m²
0.8	Łazienka	8,14 m²
0.9	Pomieszczenie gospodarcze	4,01 m²
0.10	Pomieszczenie techniczne	6,10 m²
0.11	Wc	4,15 m²
0.12	Garaż	35,91 m²
POWIERZCHNIA PARTERU		174,52 m²

LEGENDA:

GRZEJNIK ŁAZIENKOWY ELEKTRYCZNY
- W ZAKRESIE INWESTORA

KOMIN SYSTEMOWY

PION WENTYLACYJNY

PION KANALIZACYJNY

RURA SPUSTOWA

ŚCIANKI INSTALACYJNE
- W ZAKRESIE INWESTORA

BALUSTRADY
- W ZAKRESIE INWESTORA

Podcięcia wentylacyjne w drzwiach zgodnie z projektem technicznym instalacji sanitarnych.




JEDNOSTKA PROJEKTOWA:

P. HOMES[®]

P.Homes Sp. z o.o. ul. Szarych Szeregów 27, 60-462 Poznań

KARTA BUDYNKU P1	
BRANŻA:	ARCHITEKTURA
TYTUŁ RYSUNKU:	RZUT
NR RYSUNKU:	PK_A_001
SKALA:	1 : 100

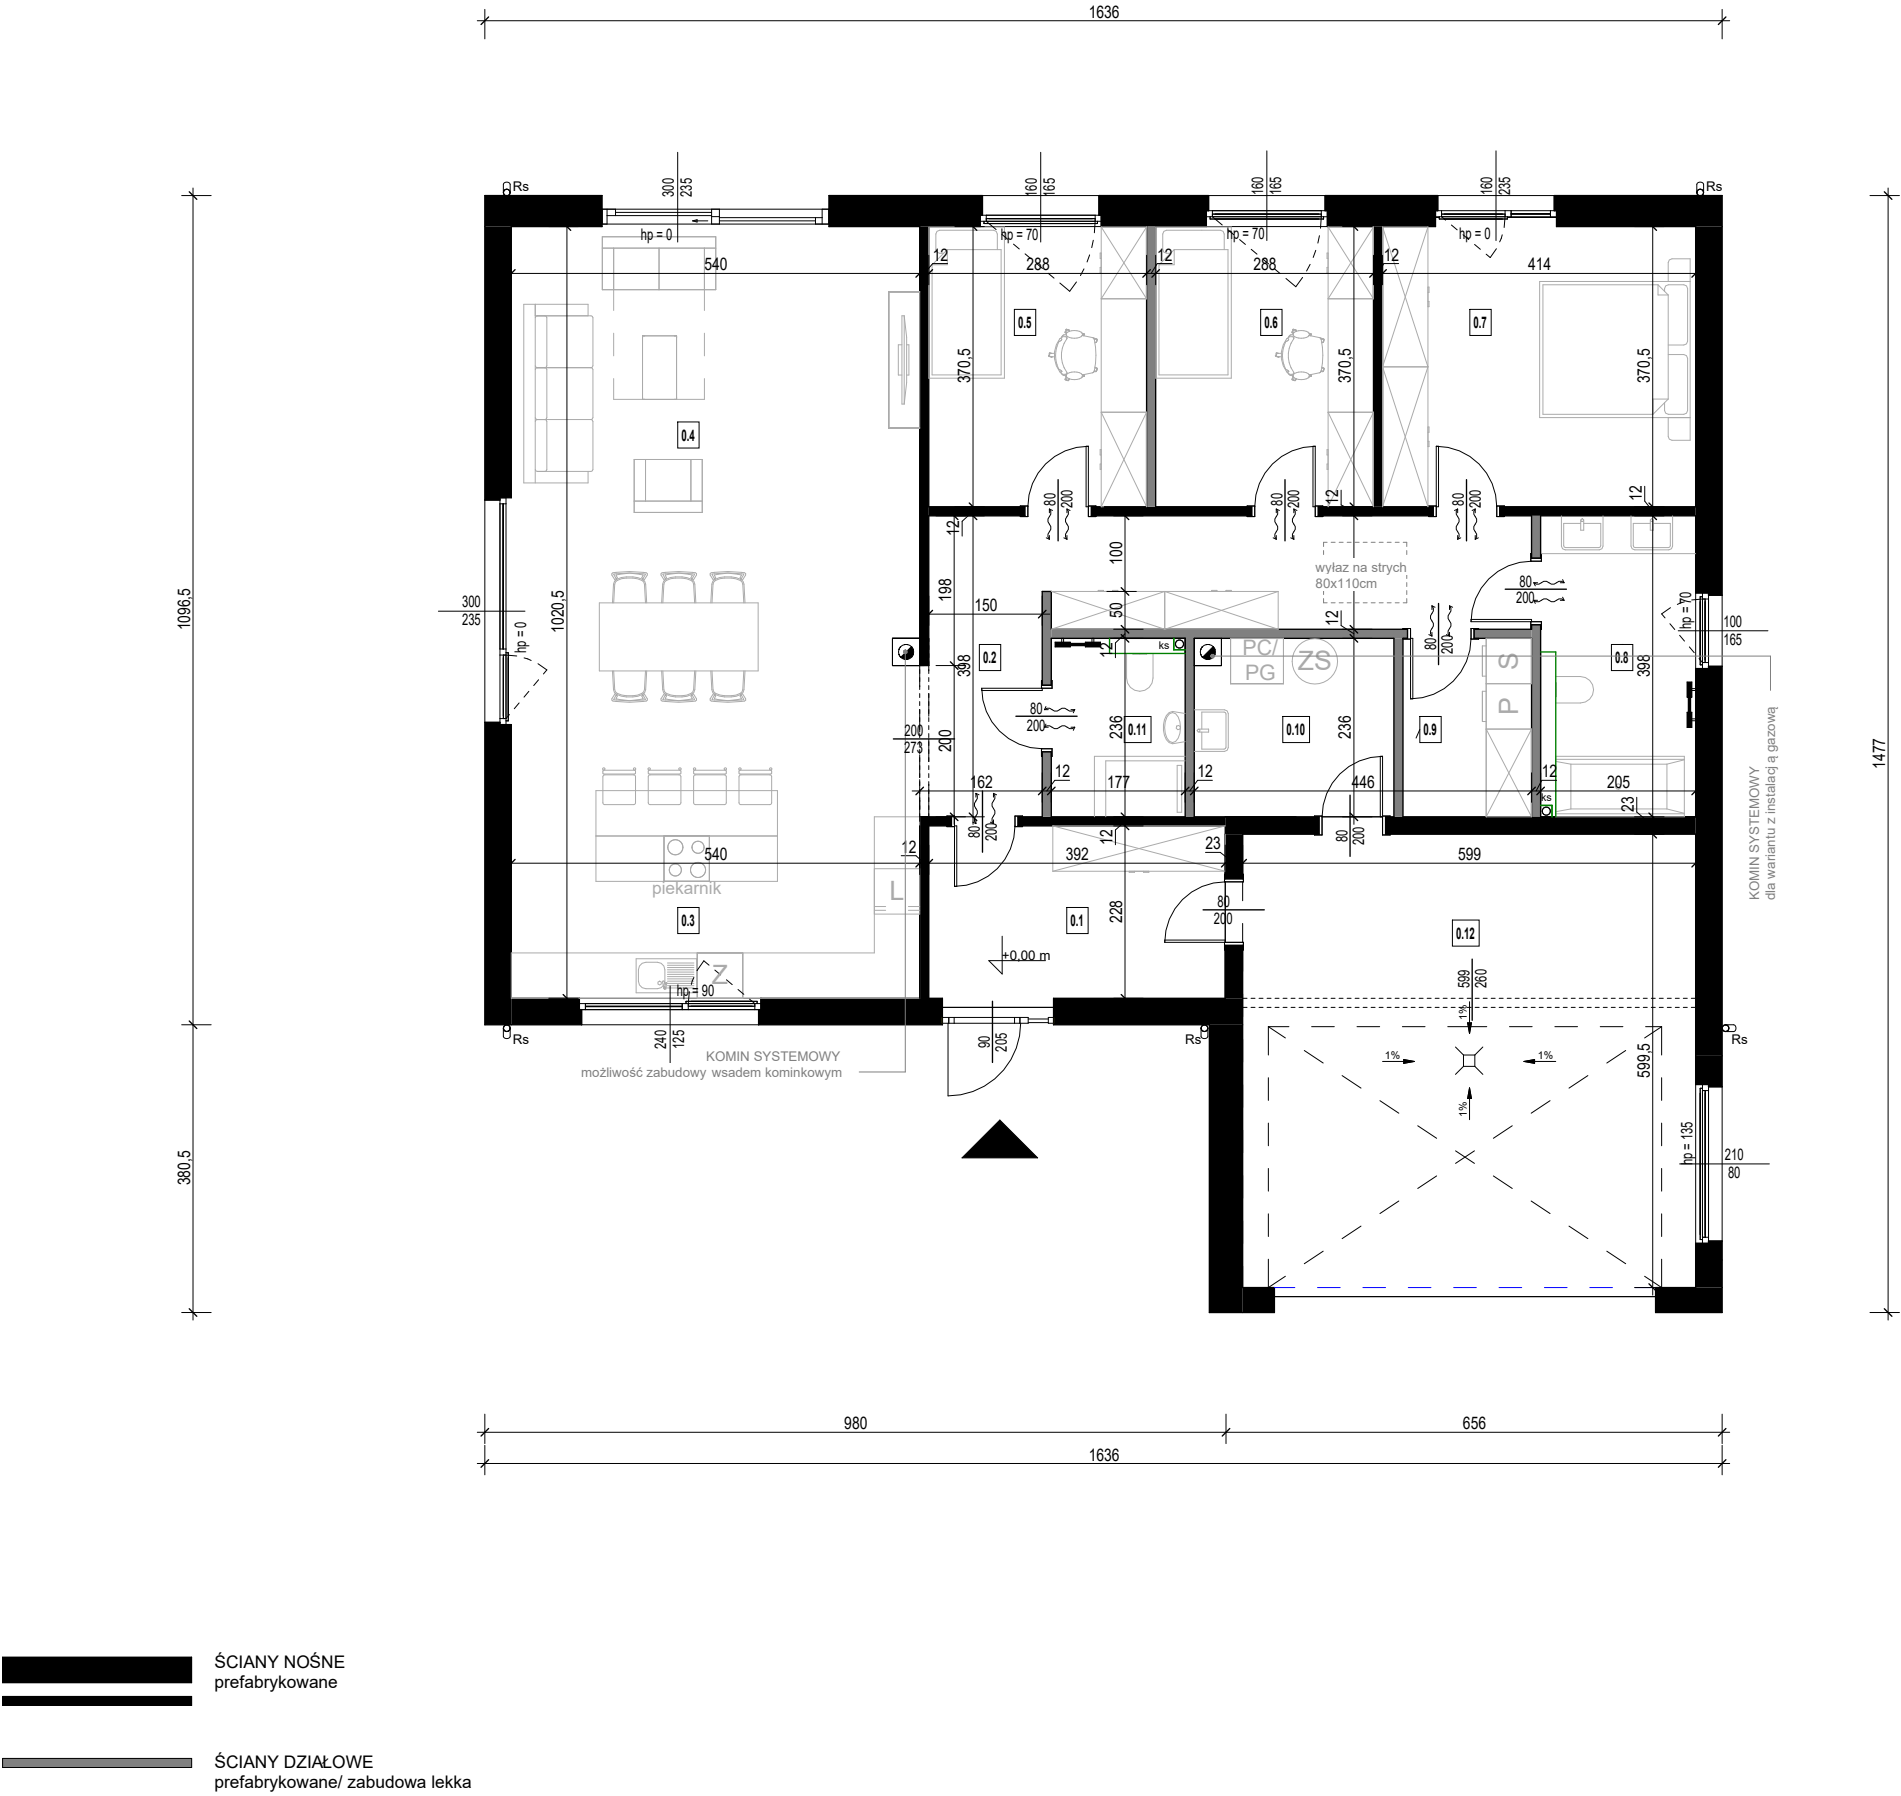

ŚCIANY NOŚNE
prefabrykowane

ŚCIANY DZIAŁOWE
prefabrykowane/ zabudowa lekka

Przedstawiona aranżacja wnętrza ma charakter poglądowy, co oznacza, że elementy w postaci wyposażenia - mebli, drzwi wewnętrznych, urządzeń rtv i agd widocznych na rysunkach nie stanowią przedmiotu zobowiązania dla P.Homes. Przedstawione wizualizacje mają charakter poglądowy, co oznacza, że elementy w postaci wyposażenia - oświetlenia, zieleni, mebli ogrodowych, urządzeń terenu, opasek zwirowych wokół budynku, wiat widocznych na rysunkach nie stanowią przedmiotu zobowiązania dla P. Homes. Przedmiot umowy stron wynikać będzie z dokumentacji projektowej, specyfikacji oraz treści umowy.