








Zestawienie pomieszczeń_parter

Numer	Nazwa	Pow. użytkowa
0.1	Wiatrołap	8,94 m ²
0.2	Komunikacja	15,68 m ²
0.3	Kuchnia	12,96 m ²
0.4	Pokój dzienny	42,02 m ²
0.5	Pokój 1	10,67 m ²
0.6	Pokój 2	10,67 m ²
0.7	Sypialnia	15,34 m ²
0.8	Łazienka	8,14 m ²
0.9	Pomieszczenie gospodarcze	4,01 m ²
0.10	Pomieszczenie techniczne	6,10 m ²
0.11	Wc	4,15 m ²
0.12	Garaż	35,91 m ²
POWIERZCHNIA PARTERU		174,58 m²

LEGENDA:

-  GRZEJNIK ŁAZIENKOWY ELEKTRYCZNY
- W ZAKRESIE INWESTORA
-  KOMIN SYSTEMOWY
-  PION WENTYLACYJNY
-  PION KANALIZACYJNY
-  RURA SPUSTOWA
-  ŚCIANKI INSTALACYJNE
- W ZAKRESIE INWESTORA
-  BALUSTRADY
- W ZAKRESIE INWESTORA

Podcięcia wentylacyjne w drzwiach zgodnie z projektem technicznym instalacji sanitarnych.



JEDNOSTKA PROJEKTOWA:

P. HOMES®

P.Homes Sp. z o.o. ul. Szarych Szeregów 27, 60-462 Poznań

NIEŁATWE OPRACOWANIE: STANOWI UTYLIZACJĘ W RAMACH PRACY AUTORSKIEJ I PODLEGA OCHRONIE ZŁOŻONEJ Z PRZEPIRANIEM, ZAKAZEM KOPLOWANIA, PRZEBIARANIEM, SPORADYCZNE LUB WYKONYWANIEM NIEZGODNEJ Z CELEM, DLA KTEREGO ZOSTAŁO PRZEDSTAWIONE, ZŁOŻONYCH WYKONYWANIEM, JEST ZABRONIONE I STANOWI NARUSZENIE PRAW AUTORSKICH. THIS WORK IS COVERED BY COPYRIGHT LAW AND IS SUBJECT TO PROTECTION IN ACCORDANCE WITH COPYRIGHT REGULATIONS. COPYING, MODIFYING, DISTRIBUTING OR APPLICATION OF THIS WORK IN A MANNER INCOMPATIBLE WITH THE SET PURPOSE WITHOUT THE EXPLICIT PERMISSION FROM THE COPYRIGHT OWNER IS PROHIBITED AND WILL BE CONSIDERED AS COPYRIGHT INFRINGEMENT.

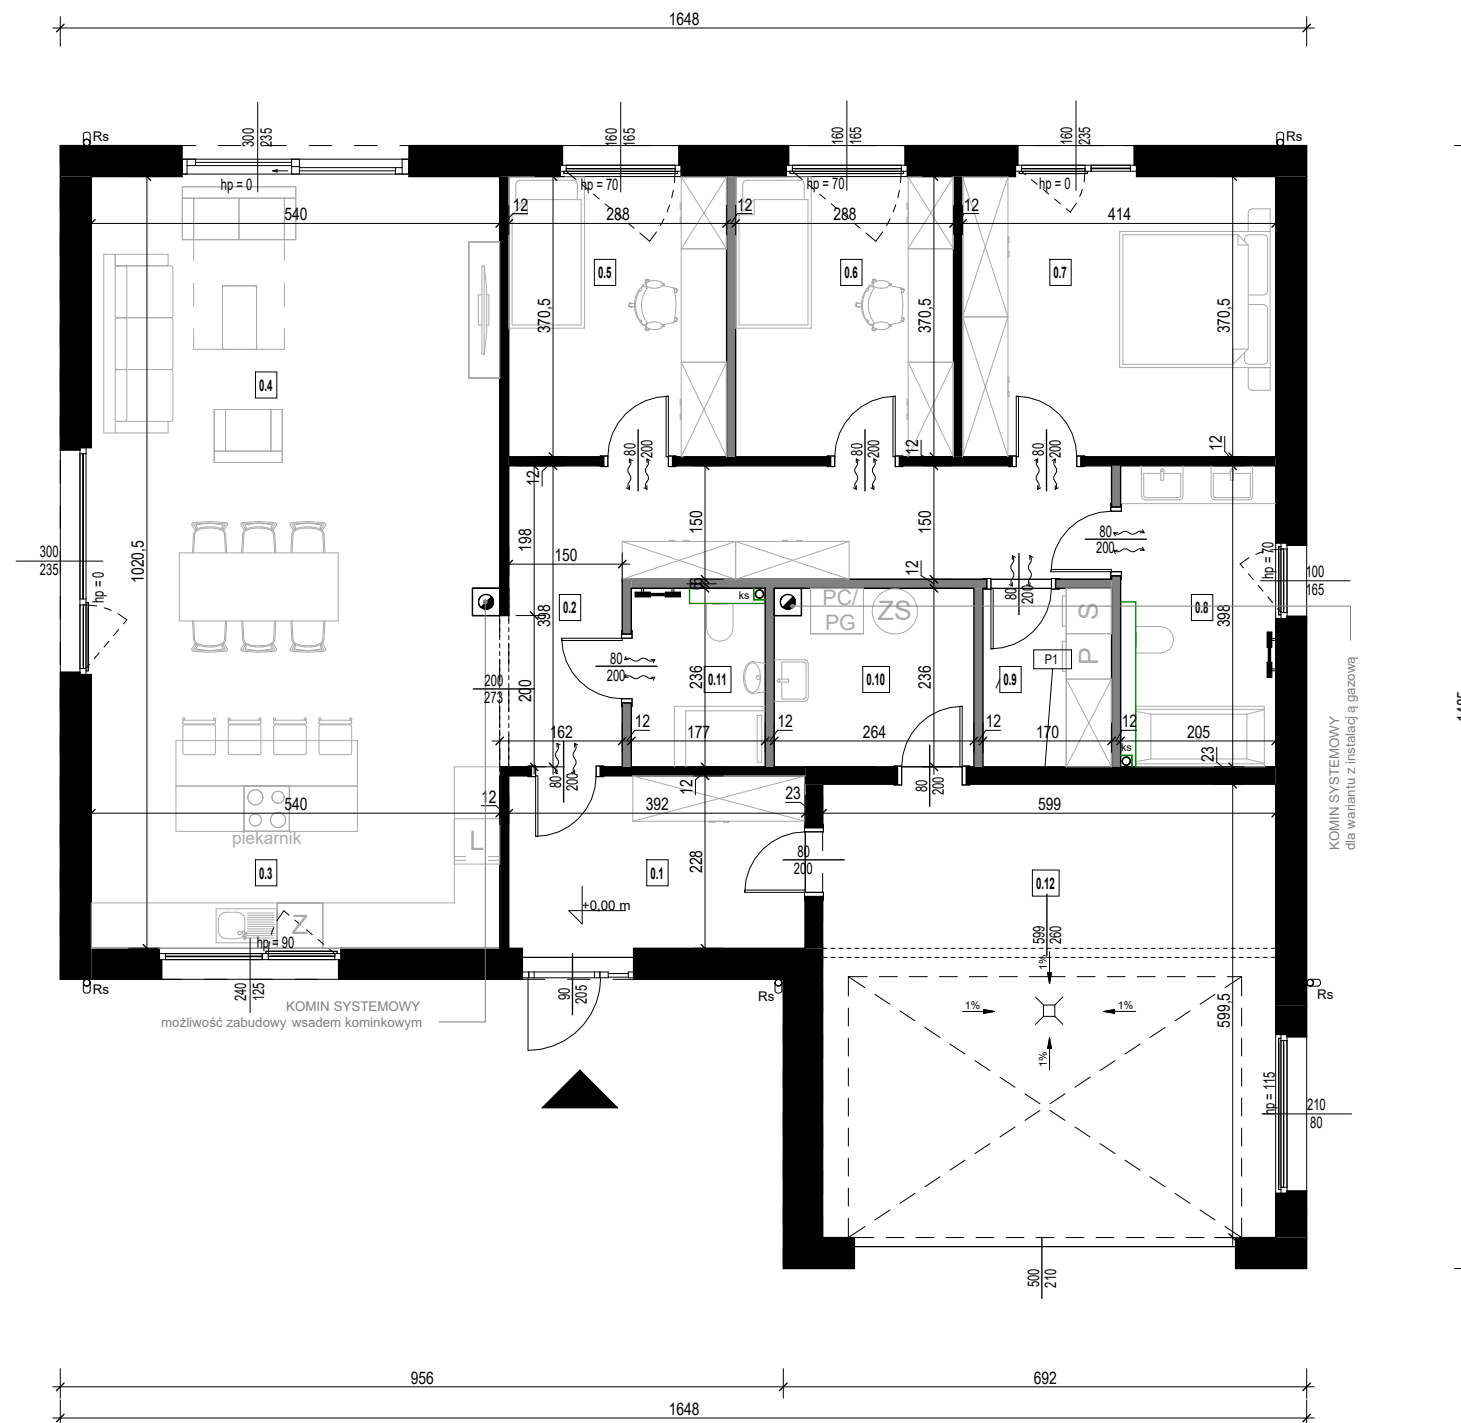
KARTA BUDYNKU P1




BRANŻA: ARCHITEKTURA

TYTUŁ RYSUNKU: RZUT

NR RYSUNKU: PK_A_001

SKALA: 1 : 100



-  ŚCIANY NOŚNE
prefabrykowane
-  ŚCIANY DZIAŁOWE
prefabrykowane/ zabudowa lekka
-  PODCIĄG

Przedstawiona aranżacja wnętrza ma charakter poglądowy, co oznacza, że elementy w postaci wyposażenia - mebli, drzwi wewnętrznych, urządzeń RTV i AGD widocznych na rysunkach nie stanowią przedmiotu zobowiązania dla P.Homes. Przedstawione wizualizacje mają charakter poglądowy, co oznacza, że elementy w postaci wyposażenia - oświetlenia, zieleni, mebli ogrodowych, twardego terenu, opasek zwirowych wokół budynku, wiat widocznych na rysunkach nie stanowią przedmiotu zobowiązania dla P. Homes. Przedmiot umowy stron wynikać będzie z dokumentacji projektowej, specyfikacji oraz treści umowy.