










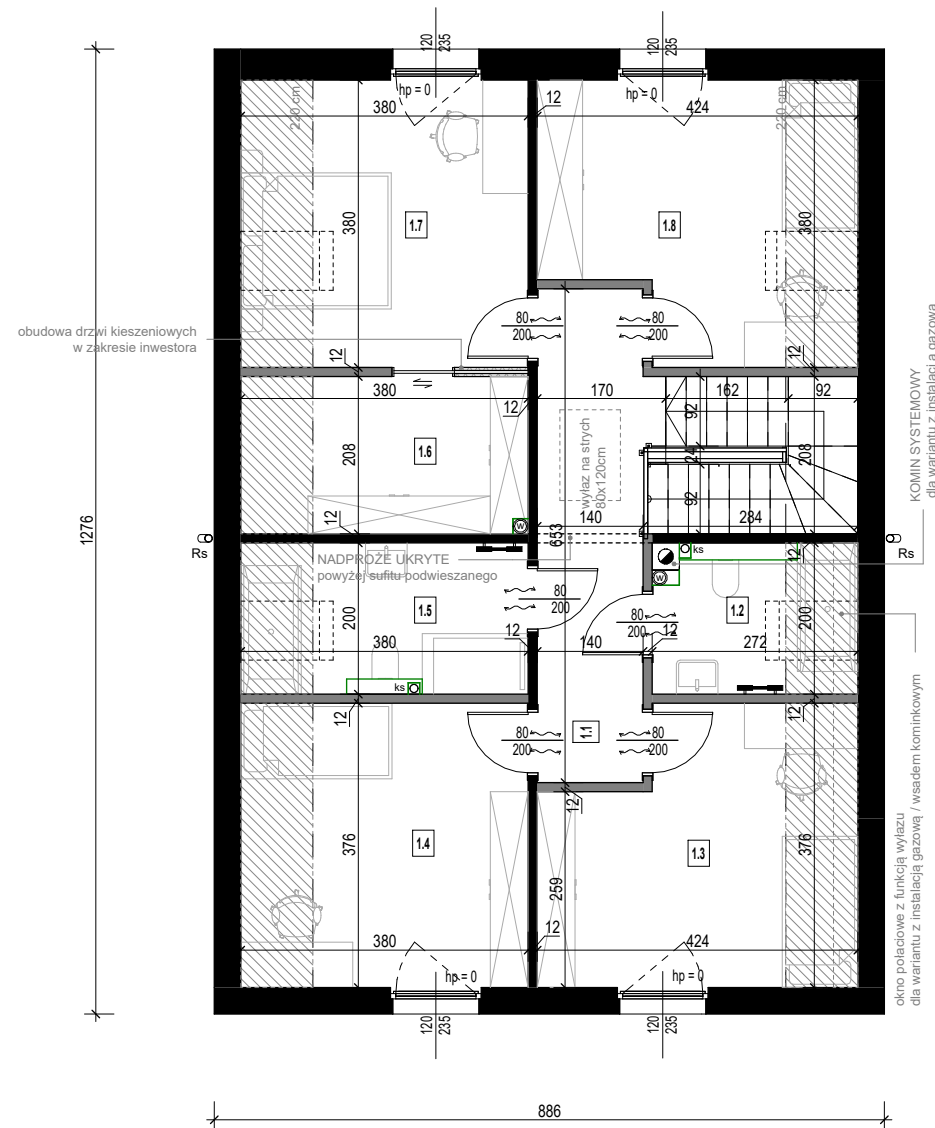


Rzut poddasza
skala 1:100



-  SKOS
wysokość 140-220 cm
-  ŚCIANY NOŚNE
prefabrykowane
-  ŚCIANY DZIAŁOWE
prefabrykowane/ zabudowa lekka
-  ŚCIANY DZIAŁOWE
zabudowa lekka

Przedstawiona aranżacja wnętrza ma charakter poglądowy, co oznacza, że elementy w postaci wyposażenia - mebli, drzwi wewnętrznych, urządzeń RTV i AGD widocznych na rysunkach nie stanowią przedmiotu zobowiązania dla P.Homes. Przedstawione wizualizacje mają charakter poglądowy, co oznacza, że elementy w postaci wyposażenia - oświetlenia, zieleni, mebli ogrodowych, urządzeń terenu, opasek zwirowych wokół budynku, wiat widocznych na rysunkach nie stanowią przedmiotu zobowiązania dla P.Homes. Przedmiot umowy stron wynikać będzie z dokumentacji projektowej, specyfikacji oraz treści umowy.

Zestawienie pomieszczeń piętro		
Numer	Nazwa	Pow. użytkowa
1.1	Komunikacja	9,55 m ²
1.2	Łazienka	4,25 m ²
1.3	Pokój 1	12,37 m ²
1.4	Pokój 2	12,50 m ²
1.5	Łazienka	6,62 m ²
1.6	Garderoba	6,87 m ²
1.7	Pokój 3	12,63 m ²
1.8	Pokój 4	12,54 m ²
POWIERZCHNIA PODDASZA		77,33 m²

- LEGENDA:**
-  GRZEJNIK ŁAZIENKOWY ELEKTRYCZNY
- W ZAKRESIE INWESTORA
 -  KOMIN SYSTEMOWY
 -  PION WENTYLACYJNY
 -  PION KANALIZACYJNY
 -  RURA SPUSTOWA
 -  ŚCIANKI INSTALACYJNE
- W ZAKRESIE INWESTORA
 -  BALUSTRADY
- W ZAKRESIE INWESTORA

Podcięcia wentylacyjne w drzwiach zgodnie z projektem technicznym instalacji sanitarnych.



JEDNOSTKA PROJEKTOWA:

P. HOMES®

P.Homes Sp. z o.o. ul. Szarych Szeregów 27, 60-462 Poznań

Niniejsze opracowanie jest stanem utworu w rozumieniu prawa autorskiego i podlega ochronie zgodnie z przepisami o prawie autorskim i prawach pokrewnych. Niezależnie od sposobu wykorzystania niniejszego opracowania, wszelkie prawa autorskie i inne prawa z tego wynikające są chronione. Kopia, rozpowszechnianie, dystrybucja lub inne wykorzystanie niniejszego opracowania bez zgody P.Homes Sp. z o.o. jest zabronione i stanowi naruszenie praw autorskich. THIS WORK IS COVERED BY COPYRIGHT LAW AND IS SUBJECT TO PROTECTION IN ACCORDANCE WITH COPYRIGHT REGULATIONS. COPYING, MODIFYING, DISTRIBUTING OR APPLICATION OF THIS WORK IN A MANNER INCOMPATIBLE WITH THE SET PURPOSE WITHOUT THE EXPLICIT PERMISSION FROM THE COPYRIGHT OWNER IS PROHIBITED AND WILL BE CONSIDERED AS COPYRIGHT INFRINGEMENT.

KARTA BUDYNKU P4	
BRANŻA:	ARCHITEKTONICZNA
TYTUŁ RYSUNKU:	RZUT PODDASZA
NR RYSUNKU:	PK_A_002
SKALA:	1 : 100