






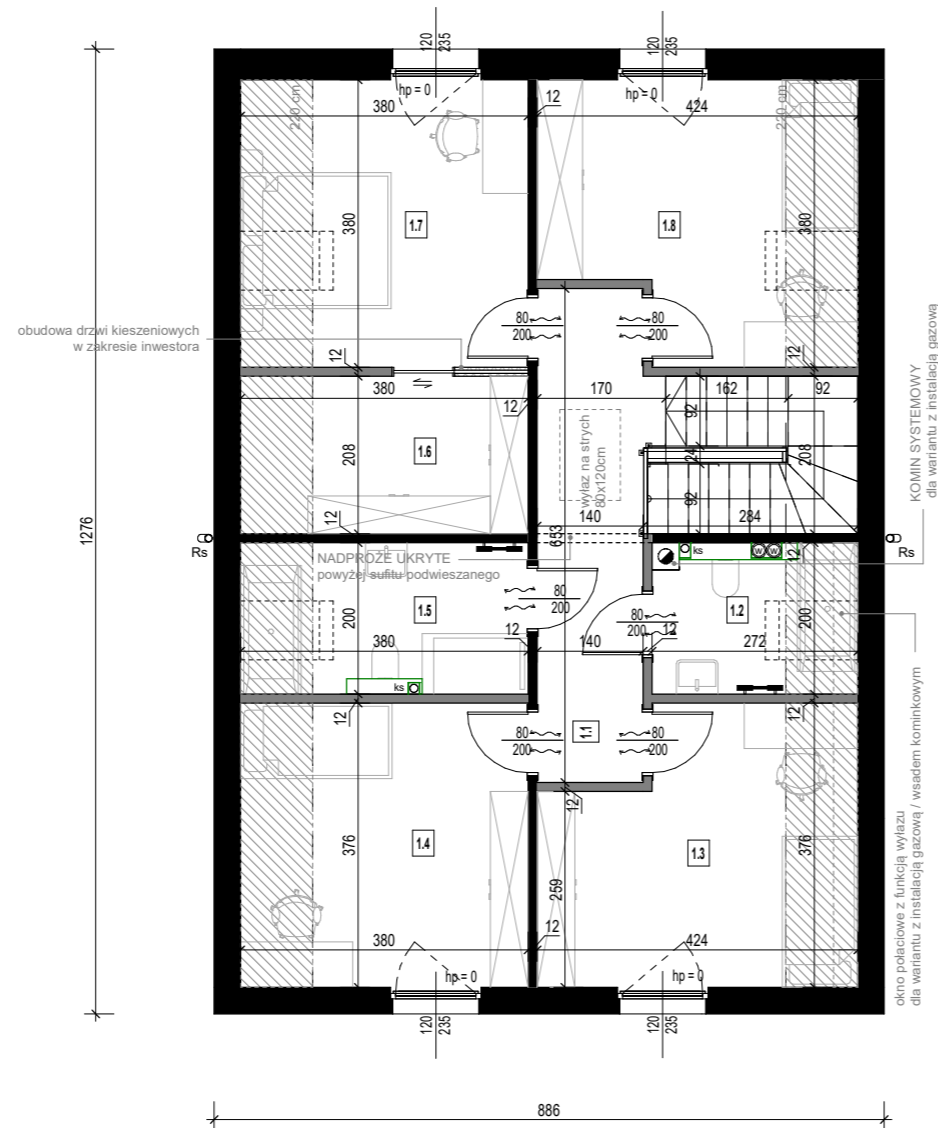


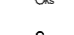



**Rzut poddasza**  
skala 1:100



-  SKOS  
wysokość 140-220 cm
-  ŚCIANY NOŚNE  
prefabrykowane
-  ŚCIANY DZIAŁOWE  
prefabrykowane/ zabudowa lekka
-  ŚCIANY DZIAŁOWE  
zabudowa lekka

Przedstawiona aranżacja wnętrza ma charakter poglądowy, co oznacza, że elementy w postaci wyposażenia - mebli, drzwi wewnętrznych, urządzeń rtv i agd widocznych na rysunkach nie stanowią przedmiotu zobowiązania dla P. Homes.  
Przedstawione wizualizacje mają charakter poglądowy, co oznacza, że elementy w postaci wyposażenia - oświetlenia, zieleni, mebli ogrodowych, utwardzeń terenu, opasek żwirowych wokół budynku, wiat widocznych na rysunkach nie stanowią przedmiotu zobowiązania dla P. Homes.  
Przedmiot umowy stron wynikać będzie z dokumentacji projektowej, specyfikacji oraz treści umowy.

Zestawienie pomieszczeń piętro		
Numer	Nazwa	Pow. użytkowa
1.1	Komunikacja	9,55 m <sup>2</sup>
1.2	Łazienka	4,24 m <sup>2</sup>
1.3	Pokój 1	12,37 m <sup>2</sup>
1.4	Pokój 2	12,50 m <sup>2</sup>
1.5	Łazienka	6,62 m <sup>2</sup>
1.6	Garderoba	6,91 m <sup>2</sup>
1.7	Pokój 3	12,63 m <sup>2</sup>
1.8	Pokój 4	12,54 m <sup>2</sup>
<b>POWIERZCHNIA PODDASZA</b>		<b>77,35 m<sup>2</sup></b>

- LEGENDA:**
-  GRZEJNIK ŁAZIENKOWY ELEKTRYCZNY  
- W ZAKRESIE INWESTORA
  -  KOMIN SYSTEMOWY
  -  PION WENTYLACYJNY
  -  PION KANALIZACYJNY
  -  RURA SPUSTOWA
  -  ŚCIANKI INSTALACYJNE  
- W ZAKRESIE INWESTORA
  -  BALUSTRADY  
- W ZAKRESIE INWESTORA

Podcięcia wentylacyjne w drzwiach zgodnie z projektem technicznym instalacji sanitarnych.



JEDNOSTKA PROJEKTOWA:

# P. HOMES®

P.Homes Sp. z o.o. ul. Szarych Szeregów 27, 60-462 Poznań

NIEJEST OPRAWIANE STANOWI WYKONANIE PRACY AUTORSKIEJ I PODLEGA OCHRONIE ZGODNE Z PRZEPISAMI TAJ ZWIARTYMI. JAKIEKOLWIEK KOPOWANIE, PRZEBIENIE, UDOŚTĘPNIENIE LUB WYKONANIE INNEJ WIDOCZNEJ ZŁAMAŁBY DLA WYKONAWCY WYKONANIE BEZ ZGODY OSOBY UPRAWNIIONEJ JEST ZABRONIONE I STANOWI ZŁAMANIE PRAW AUTORSKICH. THIS WORK IS COVERED BY COPYRIGHT LAW AND IS SUBJECT TO PROTECTION IN ACCORDANCE WITH COPYRIGHT REGULATIONS. COPYING, MODIFYING, DISTRIBUTING OR APPLICATION OF THIS WORK IN A MANNER INCOMPATIBLE WITH THE SET PURPOSE WITHOUT THE EXPLICIT PERMISSION FROM THE COPYRIGHT OWNER IS PROHIBITED AND WILL BE CONSIDERED AS COPYRIGHT INFRINGEMENT.

<b>KARTA BUDYNKU P4</b>	
BRANŻA:	ARCHITEKTONICZNA
TYTUŁ RYSUNKU:	<b>RZUT PODDASZA</b>
NR RYSUNKU:	<b>PK_A_002</b>
SKALA:	<b>1 : 100</b>