
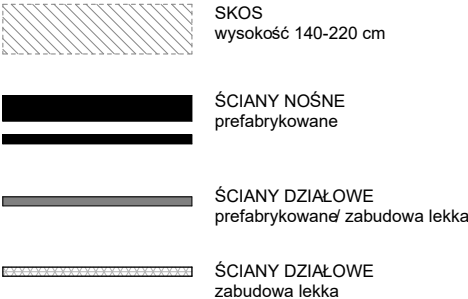


Rzut poddasza

skala 1:100

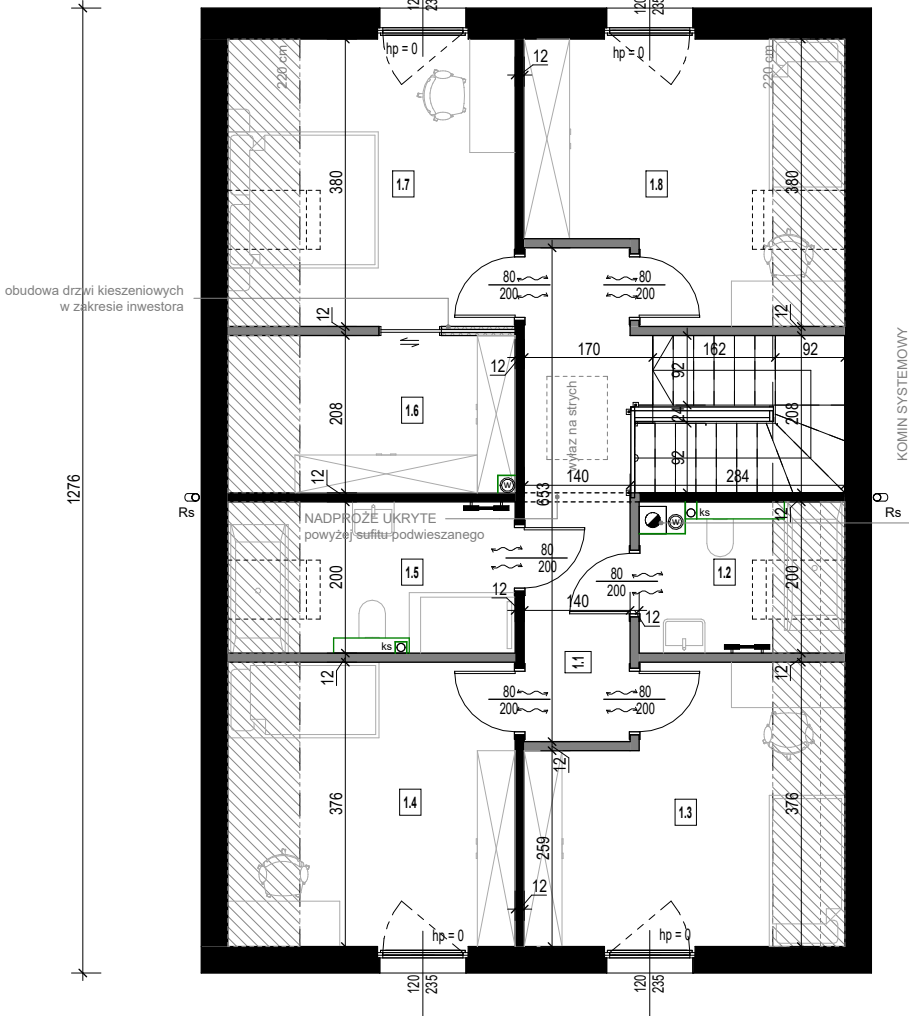

Przedstawiona aranżacja wnętrza ma charakter poglądowy, co oznacza, że elementy w postaci wyposażenia - mebli, drzwi wewnętrznych, urządzeń rtv i agd widocznych na rysunkach nie stanowią przedmiotu zobowiązania dla P.Homes.

Przedstawione wizualizacje mają charakter poglądowy, co oznacza, że elementy w postaci wyposażenia - oświetlenia, zieleni, mebli ogrodowych/twardzień terenu, opasek żywotnych wokół budynku, wiat widocznych na rysunkach nie stanowią przedmiotu zobowiązania dla P. Homes.

Przedmiot umowy stron wynikać będzie z dokumentacji projektowej, specyfikacji oraz treści umowy.

Zestawienie pomieszczeń poddasze		
Numer	Nazwa	Pow. użytkowa
1.1	Komunikacja	9,55 m ²
1.2	Łazienka	4,20 m ²
1.3	Pokój 1	12,37 m ²
1.4	Pokój 2	12,50 m ²
1.5	Łazienka	6,62 m ²
1.6	Garderoba	6,86 m ²
1.7	Pokój 3	12,63 m ²
1.8	Pokój 4	12,54 m ²
POWIERZCHNIA PODDASZA		77,26 m ²

LEGENDA:

- | | |
|---|---|
|  | GRZEJNIK ŁAZIENKOWY ELEKTRYCZNY
- W ZAKRESIE INWESTORA |
|  | KOMIN SYSTEMOWY |
|  | PION WENTYLACYJNY |
| ks | PION KANALIZACYJNY |
|  | RURA SPUSTOWA |
|  | ŚCIANKI INSTALACYJNE
- W ZAKRESIE INWESTORA |
|  | BALUSTRADY
- W ZAKRESIE INWESTORA |

Podcięcia wentylacyjne w drzwiach zgodnie z projektem technicznym instalacji sanitarnych.



JEDNOSTKA PROJEKTOWA:

P. HOMES

P.Homes Sp. z o.o. ul. Szarych Szeregów 27, 60-462 Poznań

[illegible]

KARTA BUDYNKU P4

BRANŻA: ARCHITEKTONICZNA

TYTUŁ RYSUNKU: **RZUT PODDASZA**

NR RYSUNKU: **PK_A_002**

SKALA:
1 : 100