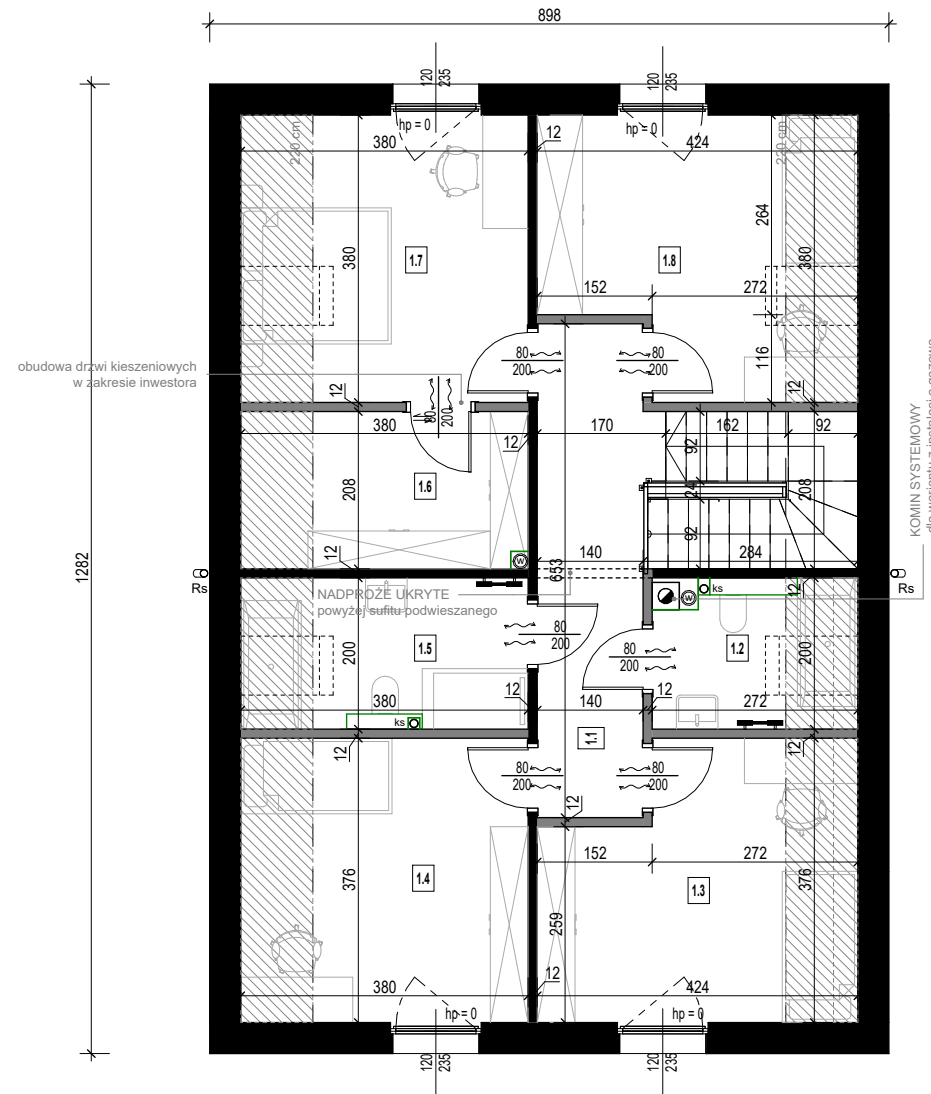








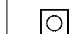


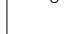

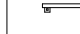
**Rzut poddasza**  
skala 1:100



-  SKOS  
wysokość 140-220 cm
-  ŚCIANY NOŚNE  
prefabrykowane
-  ŚCIANY DZIAŁOWE  
prefabrykowane/ zabudowa lekka
-  ŚCIANY DZIAŁOWE  
zabudowa lekka
-  PODCIĄG

Przedstawiona aranżacja wnętrza ma charakter poglądowy, co oznacza, że elementy w postaci wyposażenia - mebli, drzwi wewnętrznych, urządzeń RTV i AGD widocznych na rysunkach nie stanowią przedmiotu zobowiązania dla P.Homes. Przedstawione wizualizacje mają charakter poglądowy, co oznacza, że elementy w postaci wyposażenia - oświetlenia, zieleni, mebli ogrodowych, urządzeń terenu, opasek zwirowych wokół budynku, wiat widocznych na rysunkach nie stanowią przedmiotu zobowiązania dla P.Homes. Przedmiot umowy stron wynikać będzie z dokumentacji projektowej, specyfikacji oraz treści umowy.

Zestawienie pomieszczeń poddasze		
Numer	Nazwa	Pow. użytkowa
1.1	Komunikacja	9,55 m <sup>2</sup>
1.2	Łazienka	4,20 m <sup>2</sup>
1.3	Pokój 1	12,37 m <sup>2</sup>
1.4	Pokój 2	12,50 m <sup>2</sup>
1.5	Łazienka	6,62 m <sup>2</sup>
1.6	Garderoba	6,86 m <sup>2</sup>
1.7	Pokój 3	12,63 m <sup>2</sup>
1.8	Pokój 4	12,54 m <sup>2</sup>
<b>POWIERZCHNIA PODDASZA</b>		<b>77,26 m<sup>2</sup></b>

- LEGENDA:
-  GRZEJNIK ŁAZIENKOWY ELEKTRYCZNY  
- W ZAKRESIE INWESTORA
  -  KOMIN SYSTEMOWY
  -  PION WENTYLACYJNY
  -  PION KANALIZACYJNY
  -  RURA SPUSTOWA
  -  ŚCIANKI INSTALACYJNE  
- W ZAKRESIE INWESTORA
  -  BALUSTRADY  
- W ZAKRESIE INWESTORA

Podcięcia wentylacyjne w drzwiach zgodnie z projektem technicznym instalacji sanitarnych.



JEDNOSTKA PROJEKTOWA:  
**P. HOMES**<sup>®</sup>  
P.Homes Sp. z o.o. ul. Szarych Szeregów 27, 60-462 Poznań

Niniejsze opracowanie stanowi utwór w rozumieniu prawa autorskiego i podlega ochronie zgodnie z przepisami o prawie autorskim i prawach pokrewnych. Wszelkie formy nielegalnego rozpowszechniania, kopiowania, modyfikacji, dystrybucji lub wykorzystania bez zgody autora są surowo zakazane. Wszelkie prawa autorskie są zastrzeżone. Wszelkie prawa zastrzeżone. Wszelkie prawa zastrzeżone. Wszelkie prawa zastrzeżone.

<b>KARTA BUDYNKU P4</b>	
BRANŻA:	ARCHITEKTONICZNA
TYTUŁ RYSUNKU:	<b>RZUT PODDASZA</b>
NR RYSUNKU:	<b>PK_A_002</b>
SKALA:	<b>1 : 100</b>